
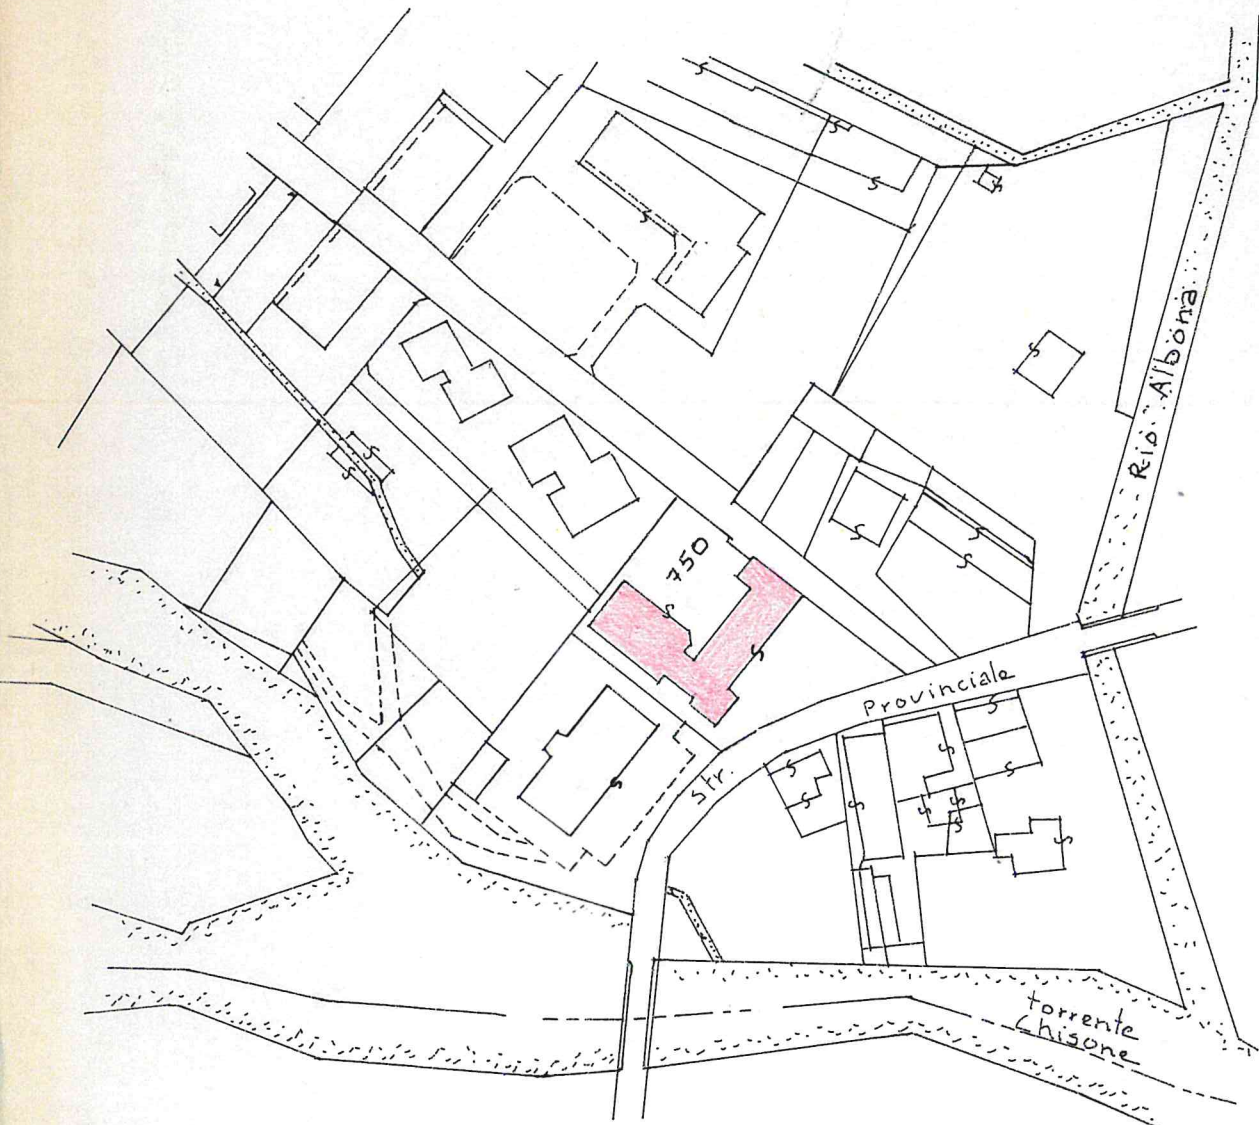


planimetria catastale

1 : 1500


 ex casa del fascio

F. 8

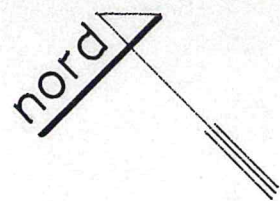

planimetria

1 : 500

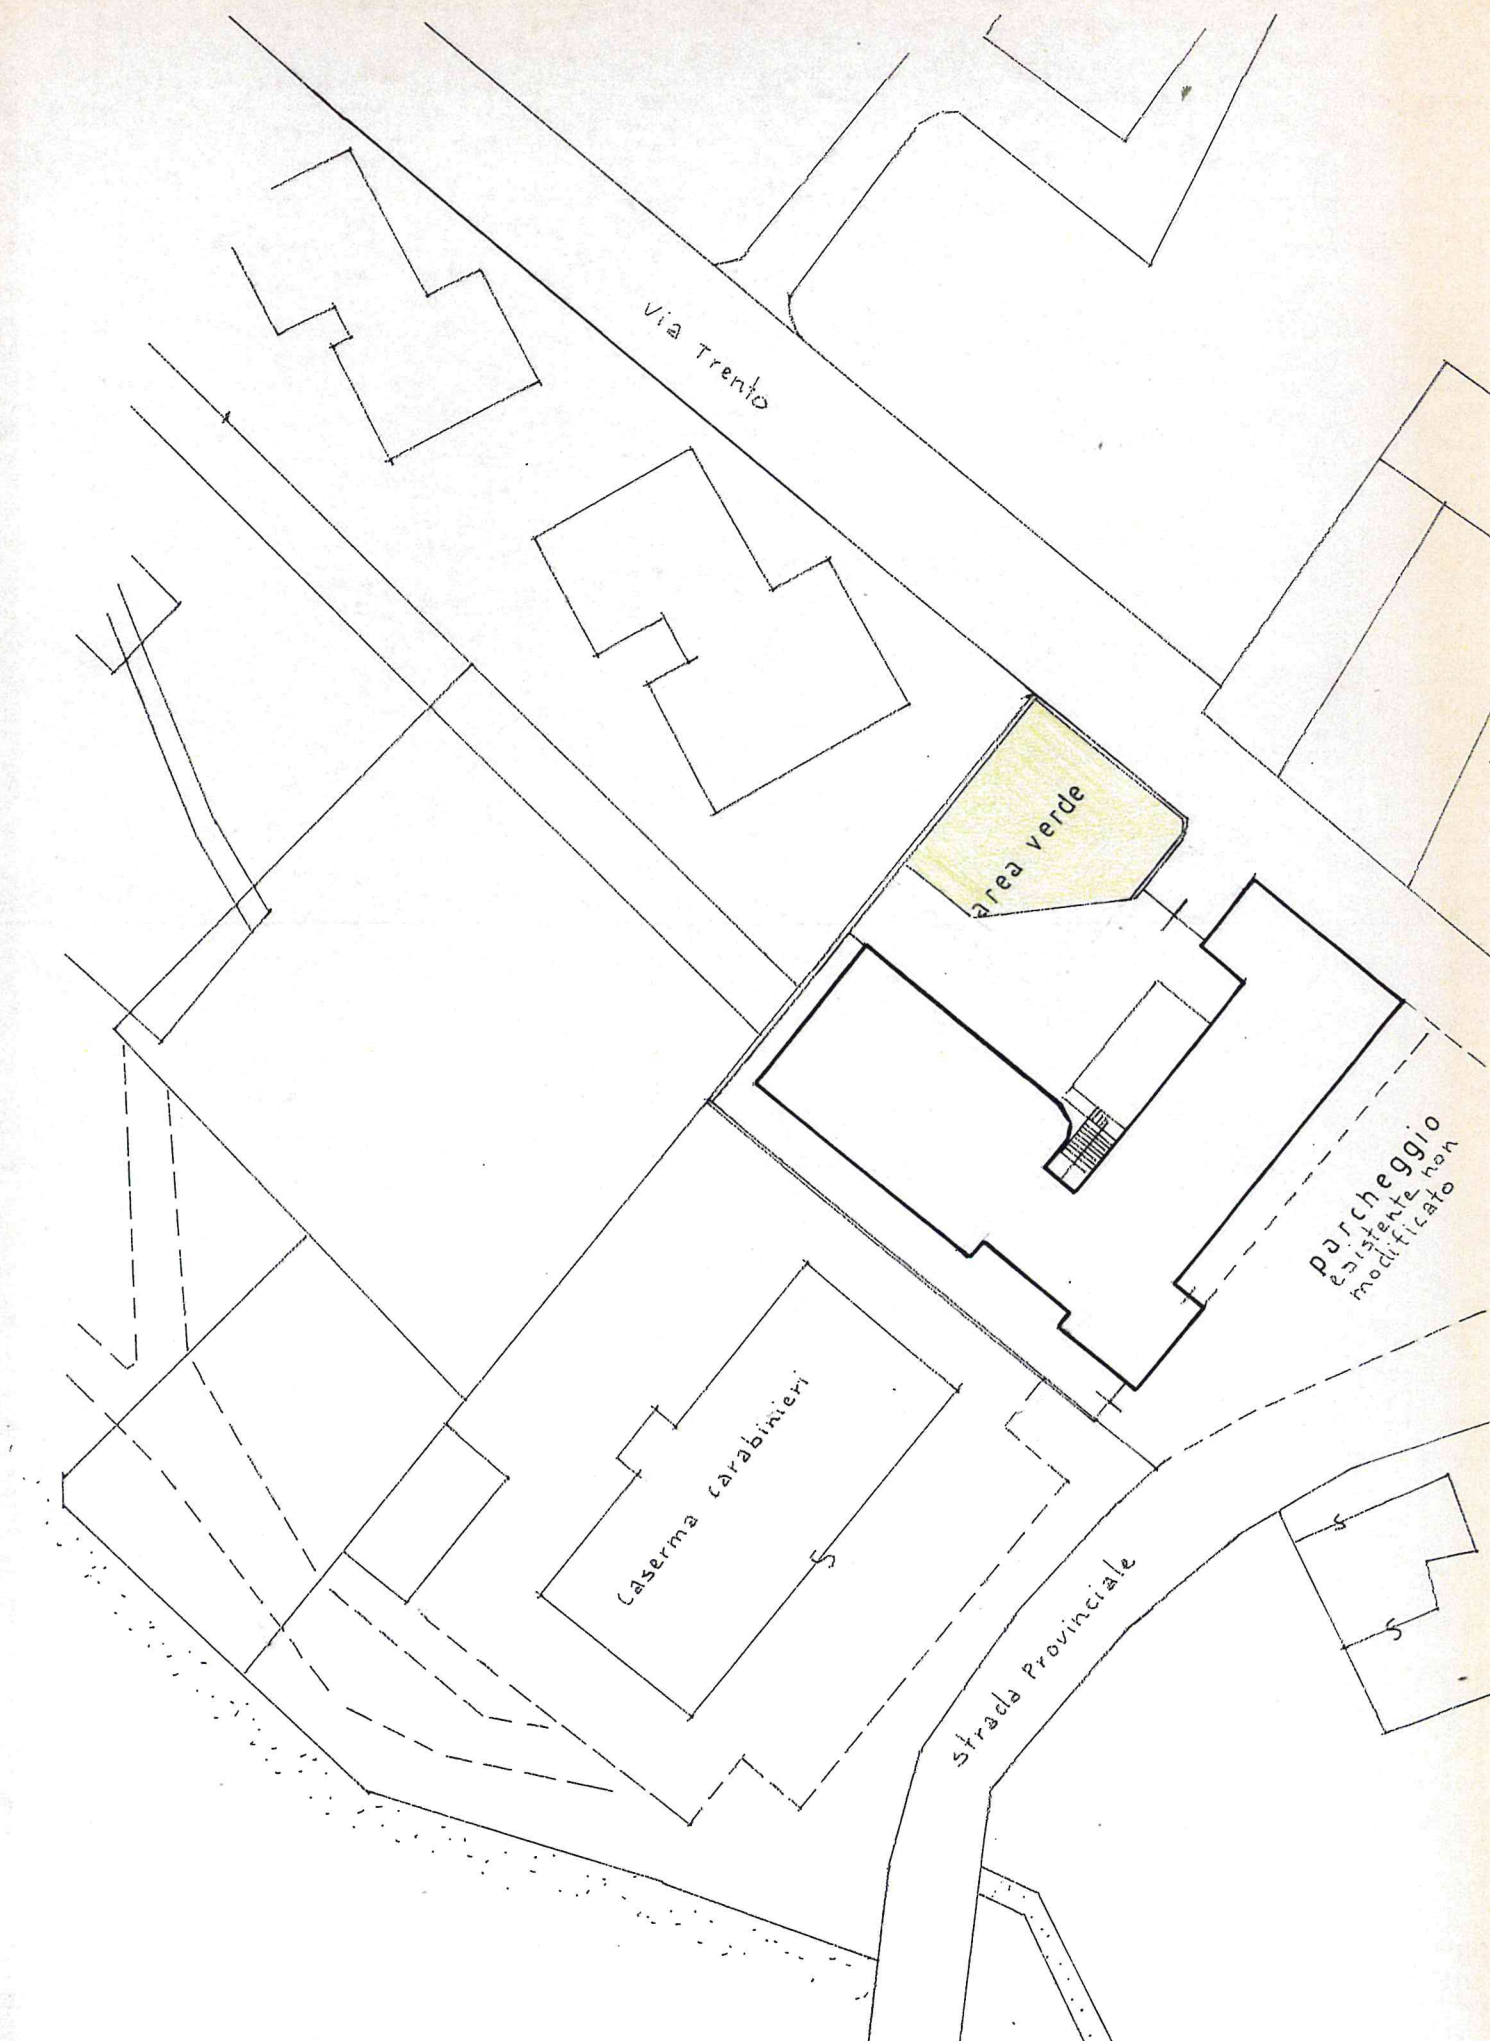


ESTRATTO PIANO REGOLATORE

Zona SPI 3 Spazio pubblico intercomunale



Parco
Pubblico

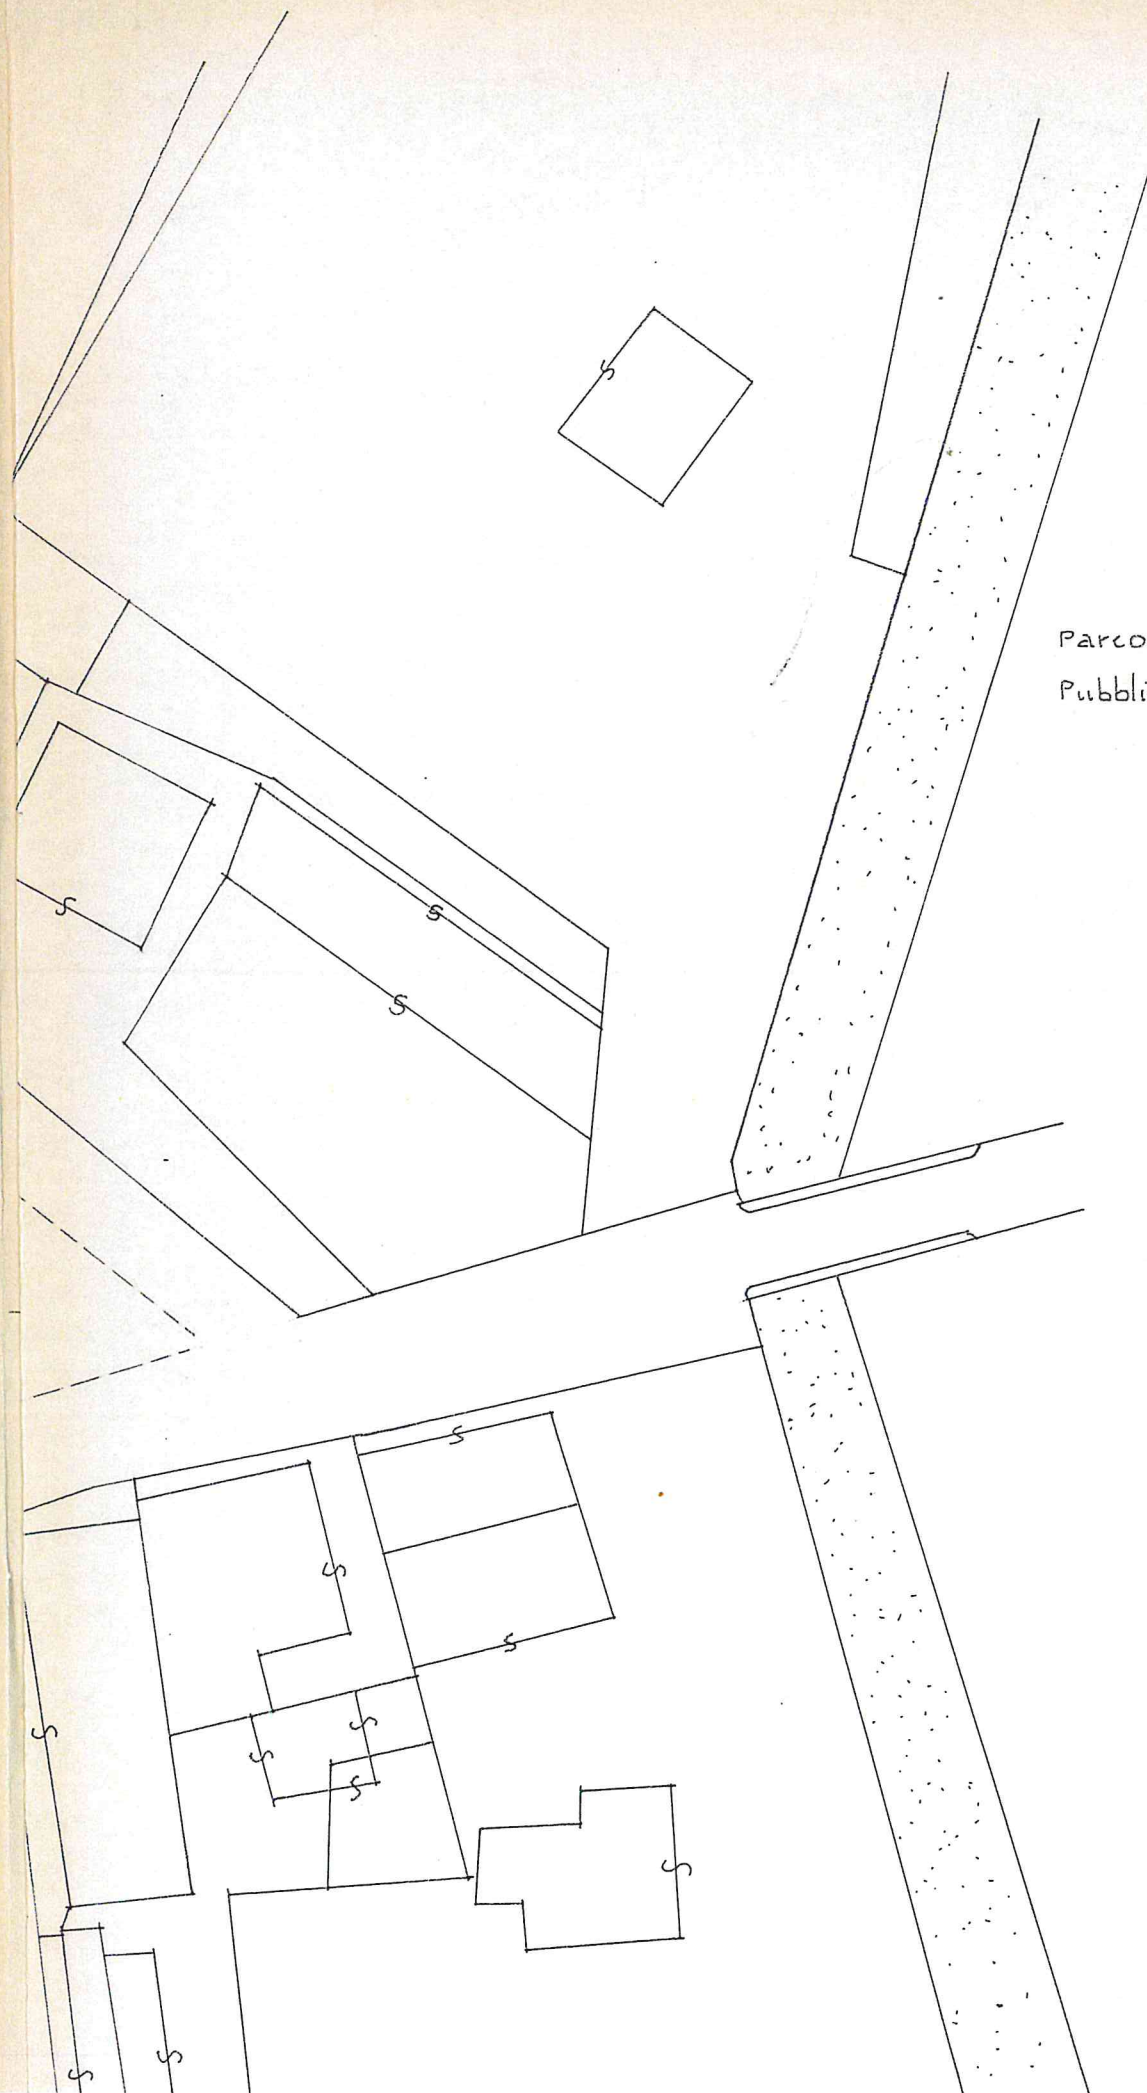


planimetria catastale 1:1500

F. 14


 - Locali in uso presso la sede di Via Roma 22- Perosa Argentina -
- Locali per attività: occupazionali - didattiche - laboratorio

nord

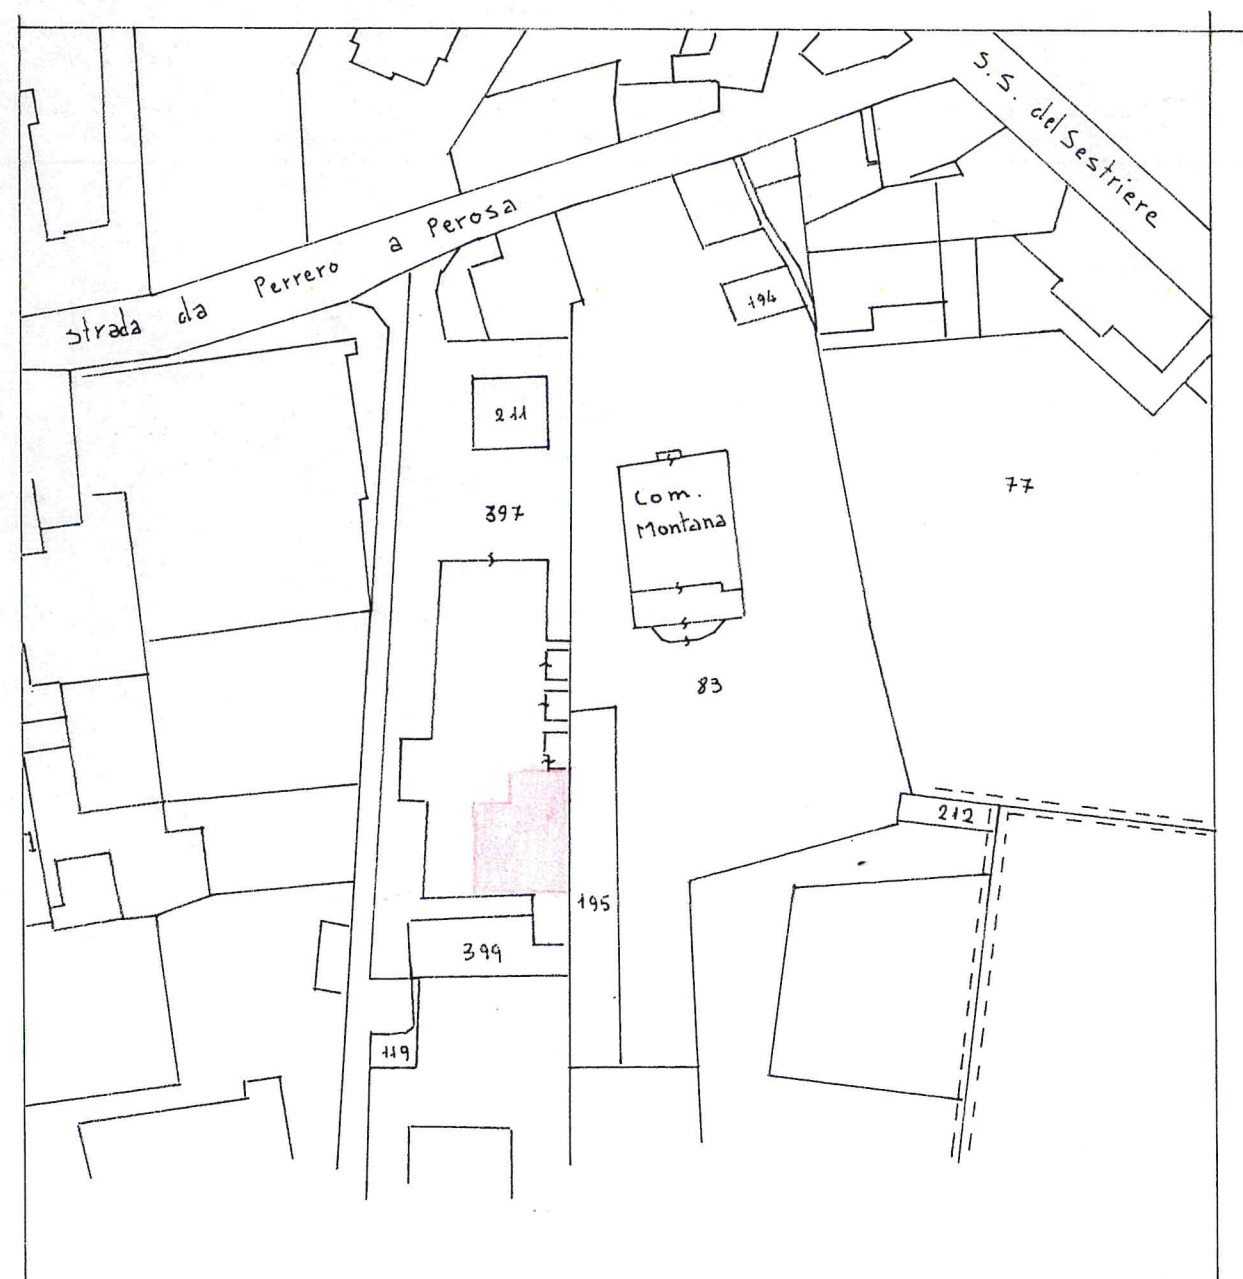


corografia 1:5000

 ex. casa del fascio
 Locali in uso presso la sede di Via Roma 22- Perosa A
 parchi pubblici - aree verdi attrezzate
 Principali strade di accesso

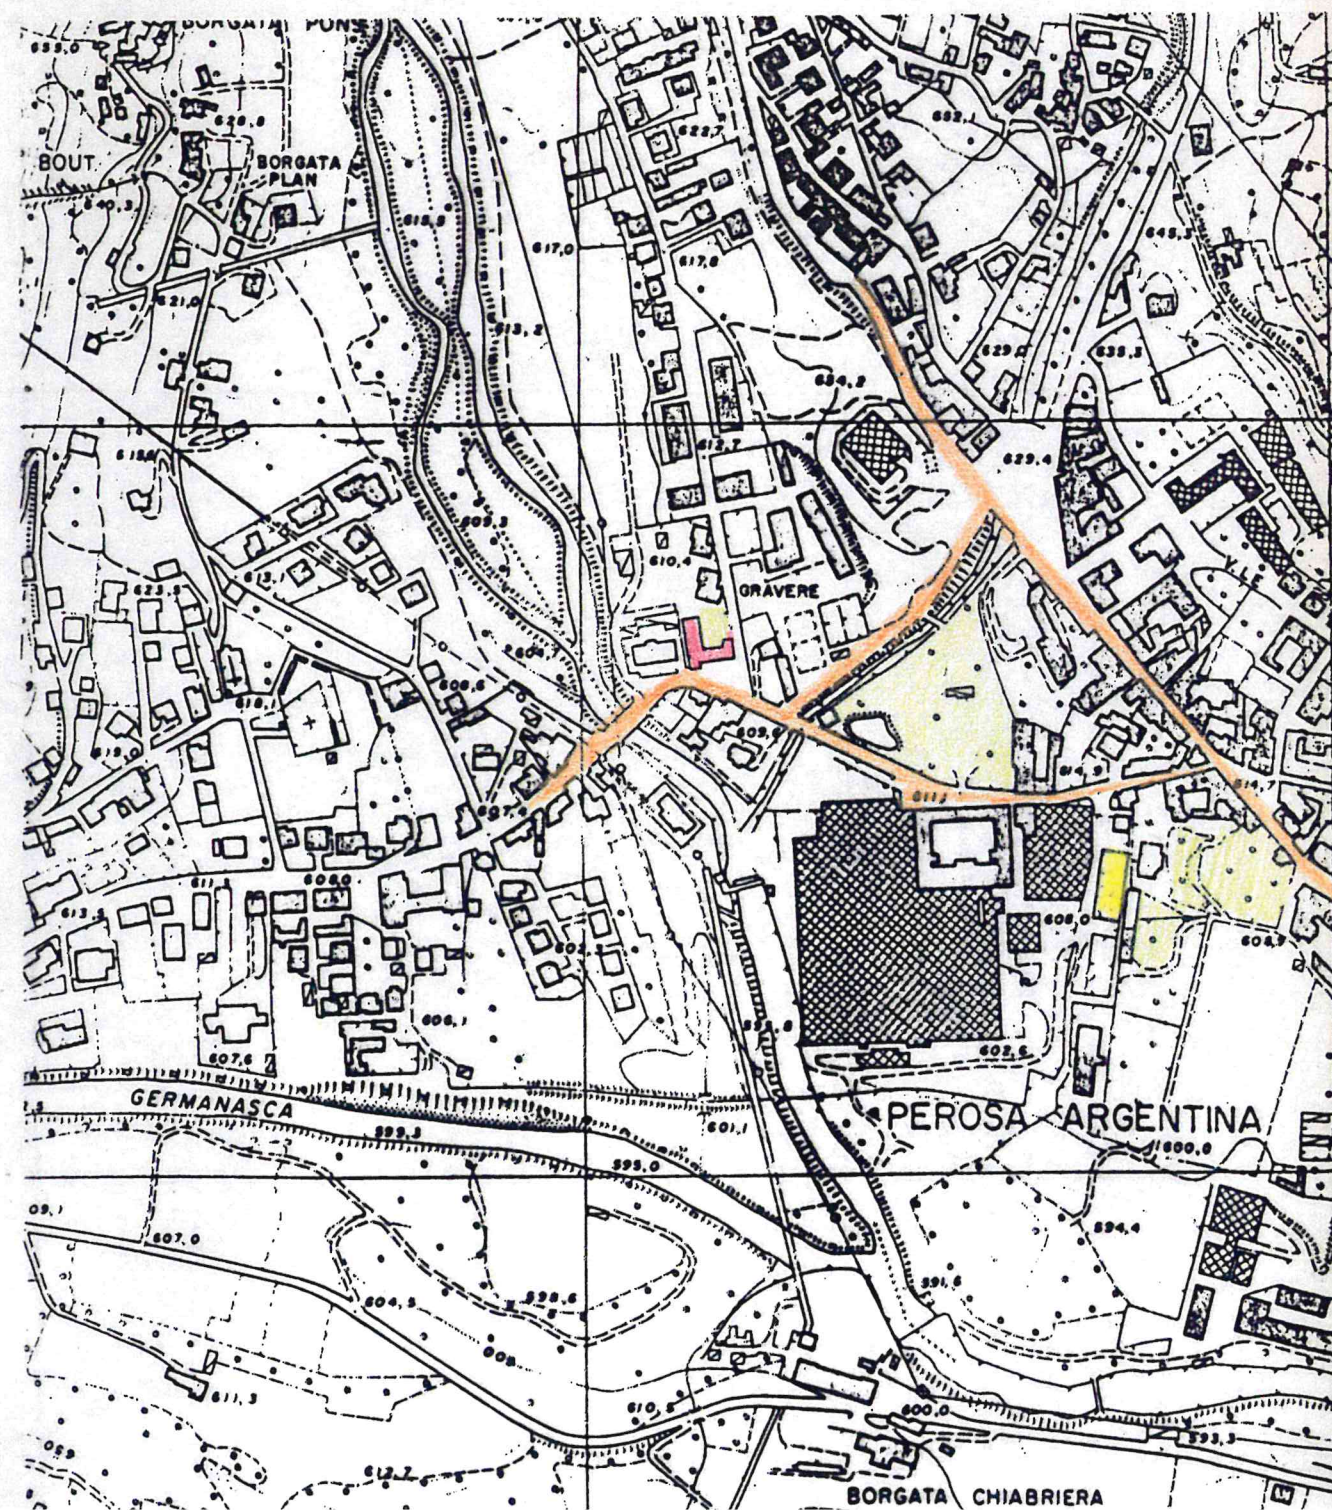

tastale 1:1500

o la sede di Via Roma 22- Perosa Argentina -
occupazionali - didattiche - laboratorio

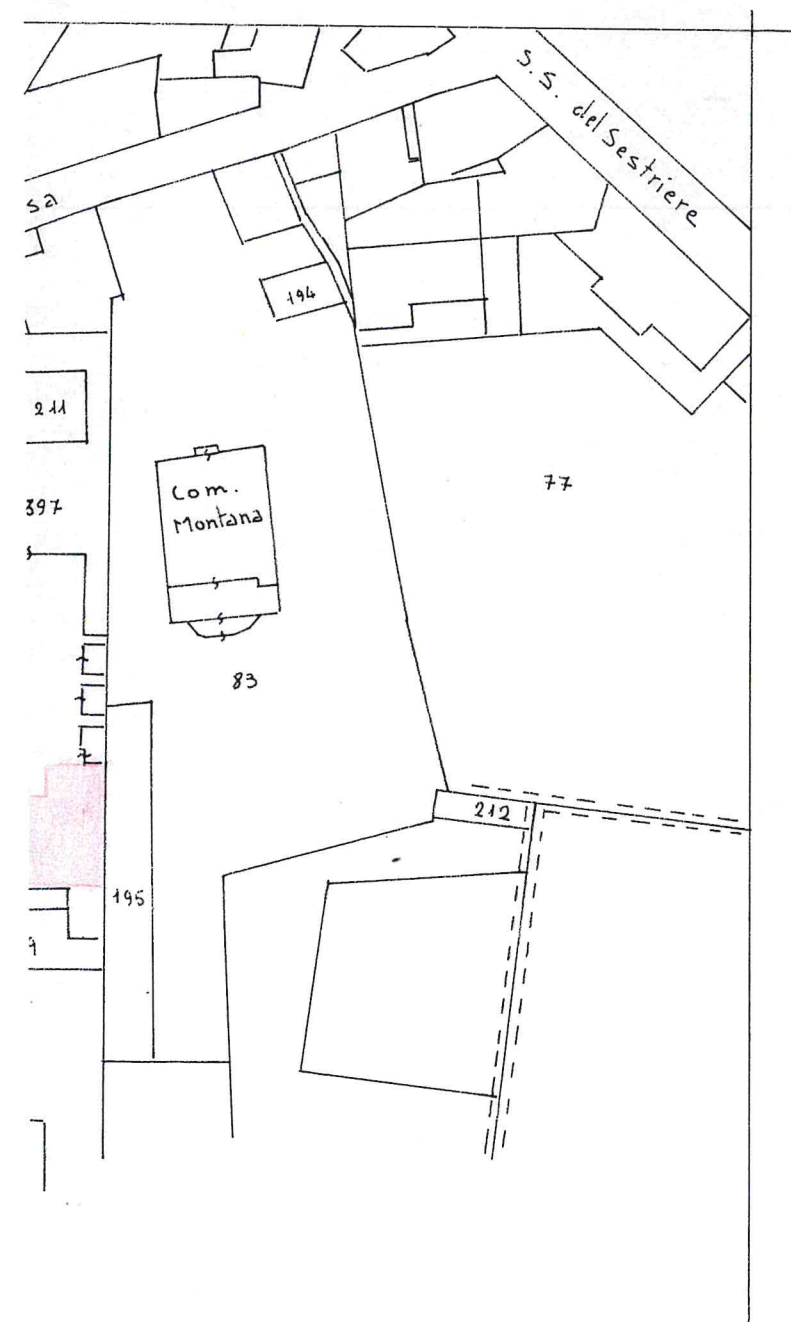

corografia 1:5000

- ex. casa del fascio
- Locali in uso presso la sede di Via Roma 22- Perosa Argentina -
- parchi pubblici - aree verdi attrezzate
- Principali strade di accesso

