

COMUNITA' MONTANA
CHISONE GERMANASCA

**PIANO REGOLATORE
GENERALE
INTERCOMUNALE**



2^a Variante parziale

Tavola **83**

Comune di SALZA DI PINEROLO

AZZONAMENTO

Scala 1/2000

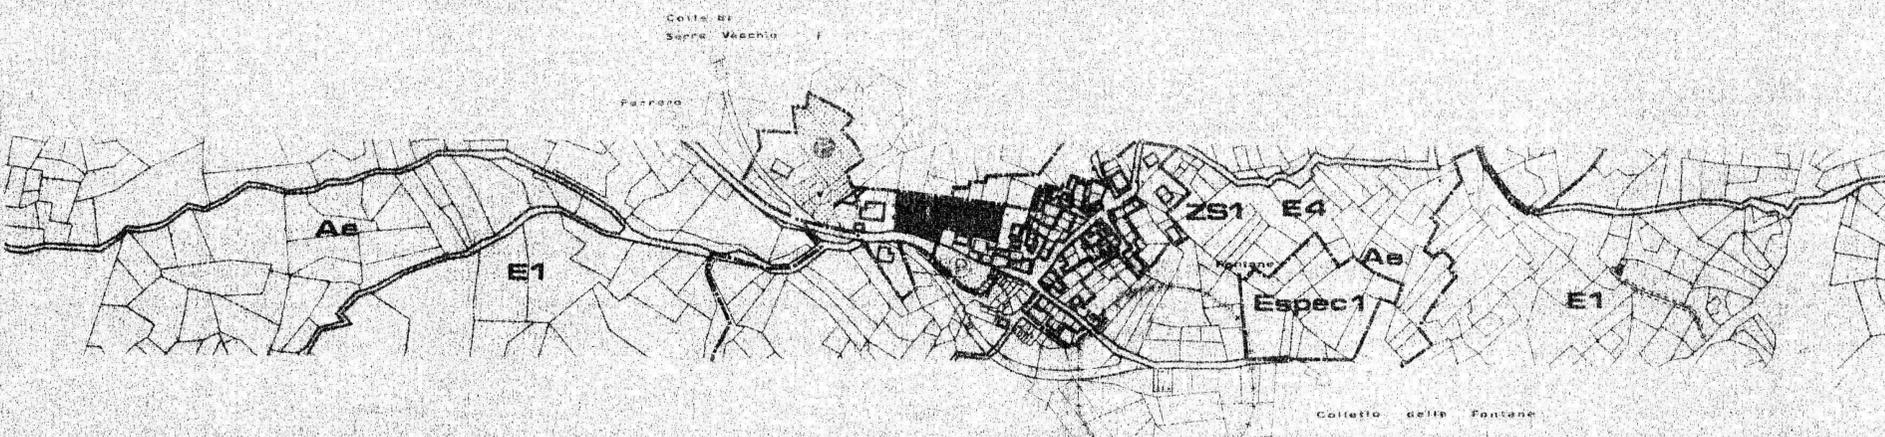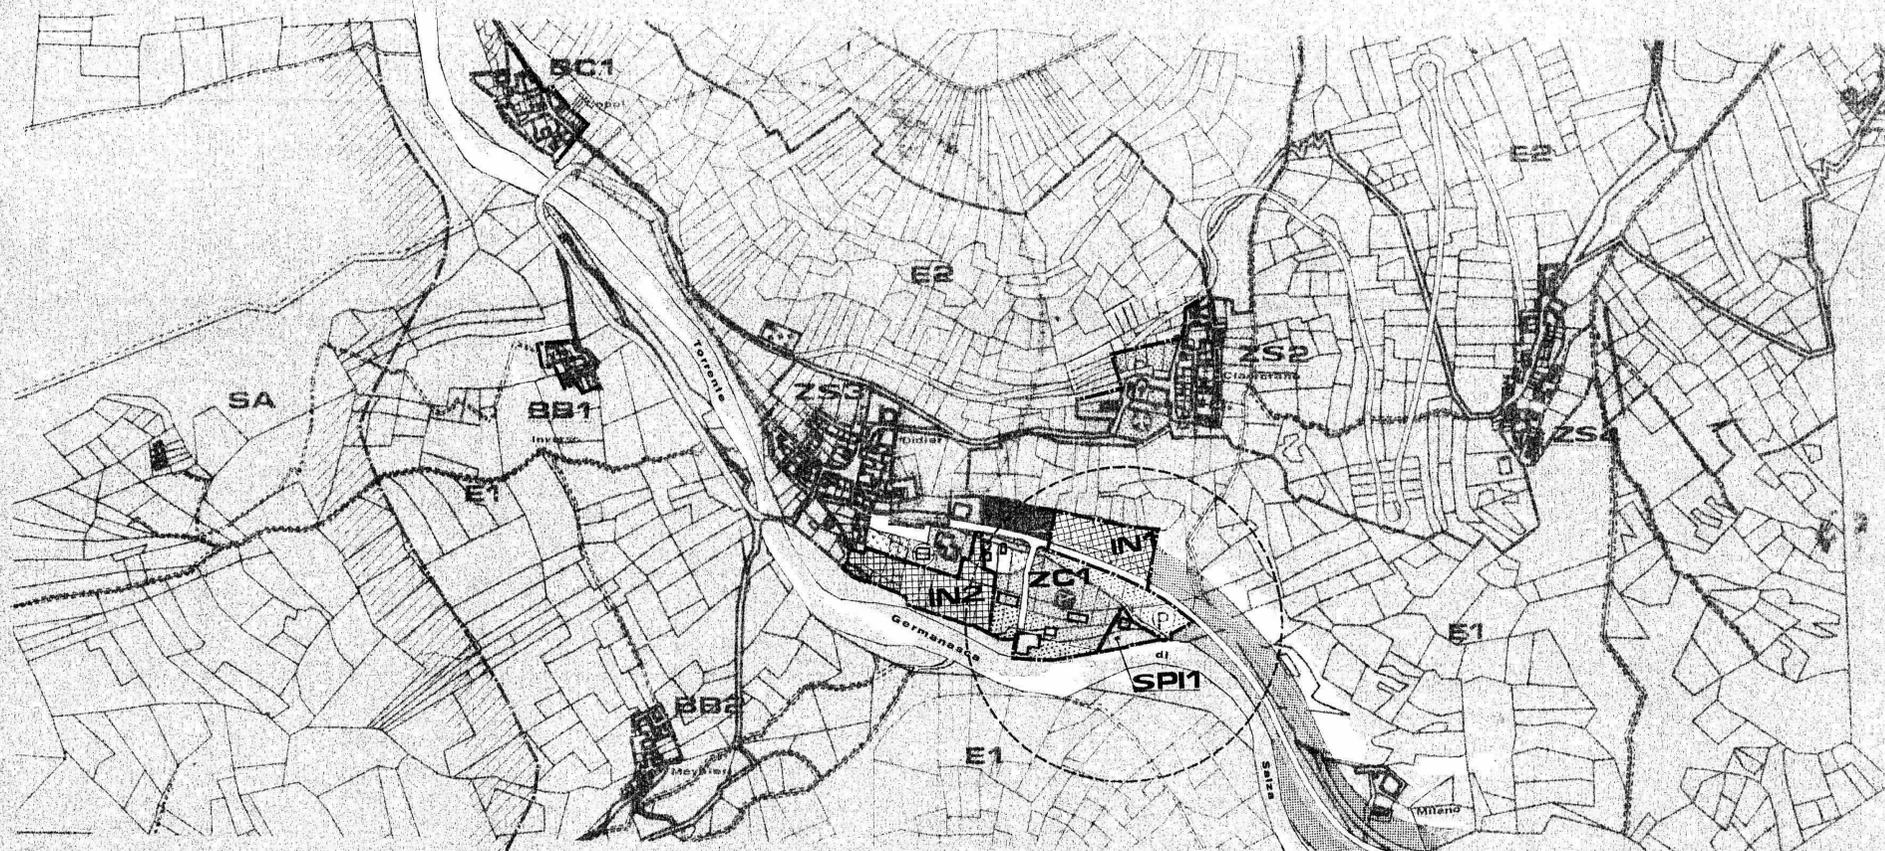

- | | | | |
|--------------|---|---------------|--|
| ●●● | CONFINE COMUNALE | [Grid] | ZONE INDUSTRIALI |
| — | LIMITE DI ZONA DI P. R.G. | [Dotted] | AREE A VERDE PRIVATO |
| --- | LIMITE DI AREA CON OBBLIGO DI PIANO URBANISTICO ESECUTIVO | [Cross-hatch] | AREE A SPAZI PUBBLICI COMUNALI |
| - - - | LIMITE FASCIA DI RISPETTO CIMITERIALE | [Diagonal] | AREE A SPAZI PUBBLICI COMUNALI |
| [Hatched] | FASCIA DI RISPETTO STRADALE | [Black] | SIMBOLO GRIGIO - ATTREZZATURA ESISTENTE |
| — | NUOVO ALLINEAMENTO STRADALE | [Black] | SIMBOLO NERO - ATTREZZATURA IN PROGETTO |
| SA | AREE DI SALVAGUARDIA AMBIENTALE | [Circle] | SCUOLA MATERNA - ASILO NIDO |
| ZR | ZONE DI RECUPERO | [Square] | SCUOLA ELEMENTARE |
| ZS | ZONE RESIDENZIALI COMPROMESSE SATURE | [Triangle] | SCUOLA MEDIA INFERIORE |
| ZC | ZONE RESIDENZIALI DI COMPLETAMENTO | [Circle] | SCUOLA MEDIA SUPERIORE O PROFESSIONALE |
| ZN | ZONE RESIDENZIALI DI NUOVO IMPIANTO | [Square] | CENTRO CIVICO |
| IR | ZONE DI COMPLETAMENTO E RIORDINO DEGLI IMPIANTI PRODUTTIVI ESISTENTI | [Triangle] | ATTREZZATURA DI INTERESSE COMUNE |
| IN | ZONE PER ATTIVITA' ARTIGIANALI ED INDUSTRIALI | [Circle] | ISTITUTI OSPEDALIERI |
| E | ZONE AGRICOLE | [Square] | CAMPO SPORTIVO |
| ES | ZONE SILVO-PASTORALI | [Circle] | CAMPO GIOCHI |
| Ae | ZONE DESTINATE AD ATTIVITA' ESTRATTIVA | [Triangle] | VERDE PUBBLICO ATTREZZATO |
| BA | BORGATE MINORI CON PRESENZA PREVALENTE DI ATTIVITA' AGRICOLE | [Circle] | PARCHEGGIO |
| BB | BORGATE MINORI CON PRESENZA PREVALENTE DI ATTIVITA' AGRICOLE MISTE AD USI TURISTICI | [Triangle] | MERCATO |
| BD | BORGATE MINORI ABANDONATE E/O DISOCCUPATE | [Circle] | CHIESA |
| ZT | ZONE DI RISTITUTTA TURISTICA TEMPORANEA | [Triangle] | CAMPEGGIO |
| ZSK | ZONE DI DEVIANO SCIBILE | [Circle] | BIBLIOTECA - CENTRO SOCIALE |
| SPI | ZONE A SERVIZI PUBBLICI DI INTERESSE INTERCOMUNALE | [Square] | FASCIA DI RISPETTO DA OPERE DI PREST. E DEPURAZIONI, SOG. LIBERTY, F.C. 84 |
| BC | BORGATE MINORI CON PREVALENTE USO TURISTICO | [Circle] | |
| ZD | ZONE SPECIALI PER DEPOSITI E BASSI FABBRICATI | [Triangle] | |
| Espec | ZONE SPECIALI DI ANNICOLEAMENTO RURALE | [Circle] | |