




Pianta piano seminterrato

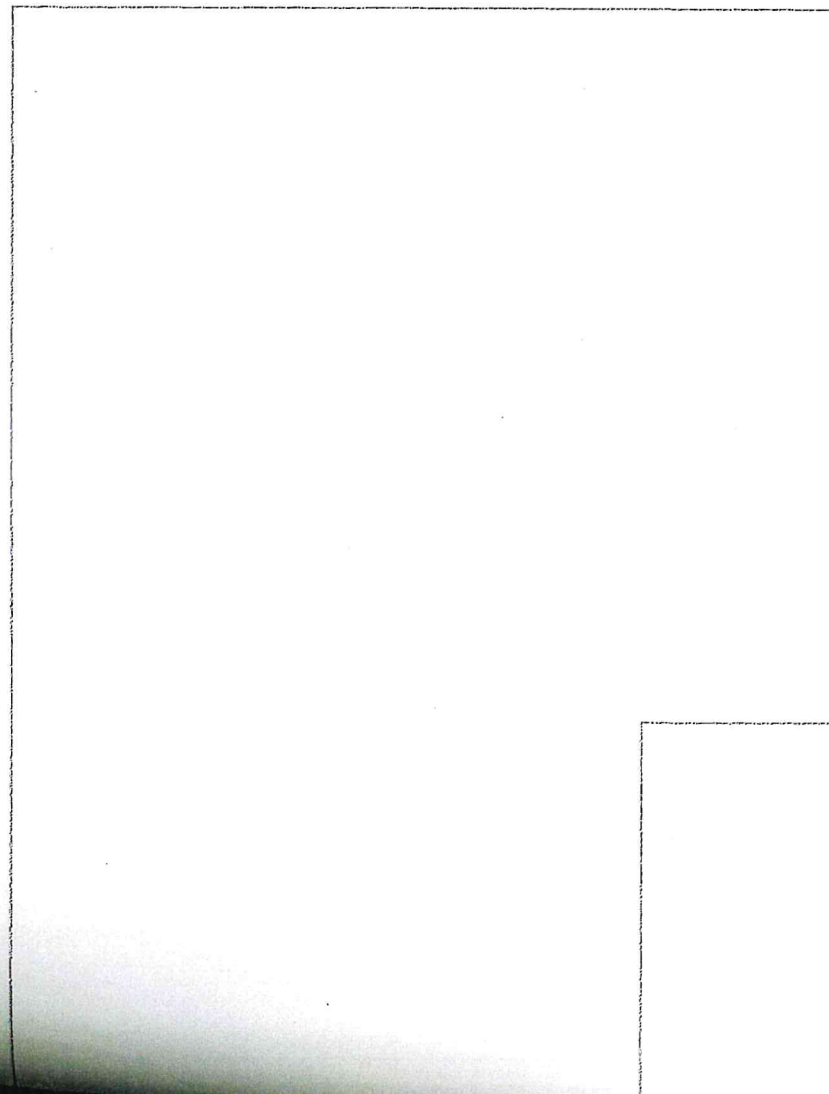


Centrale Termica Invariata

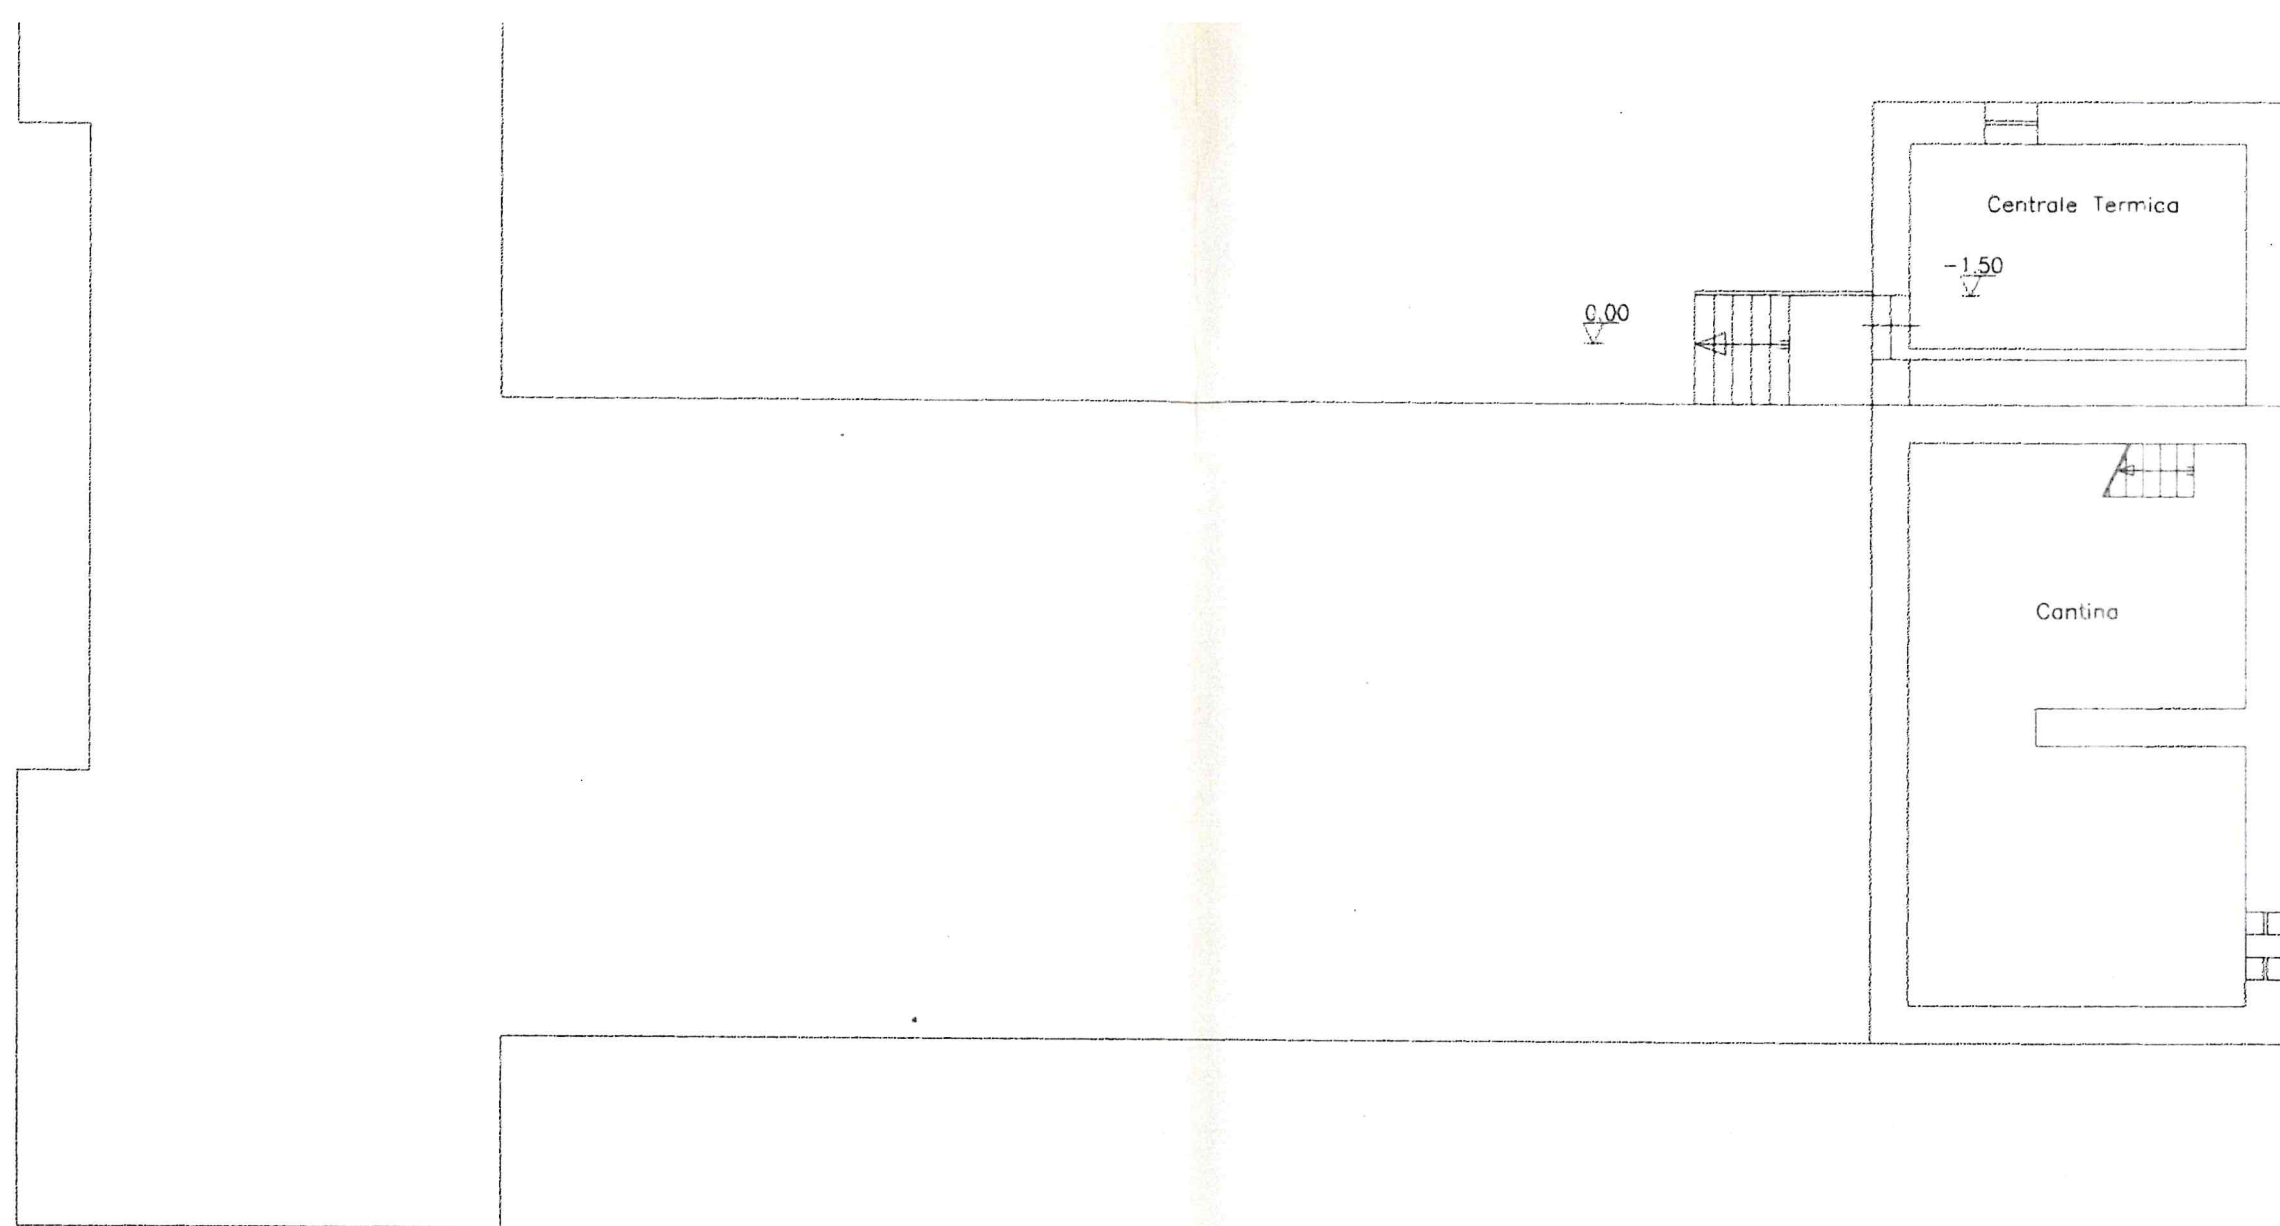


Pianta piano terreno

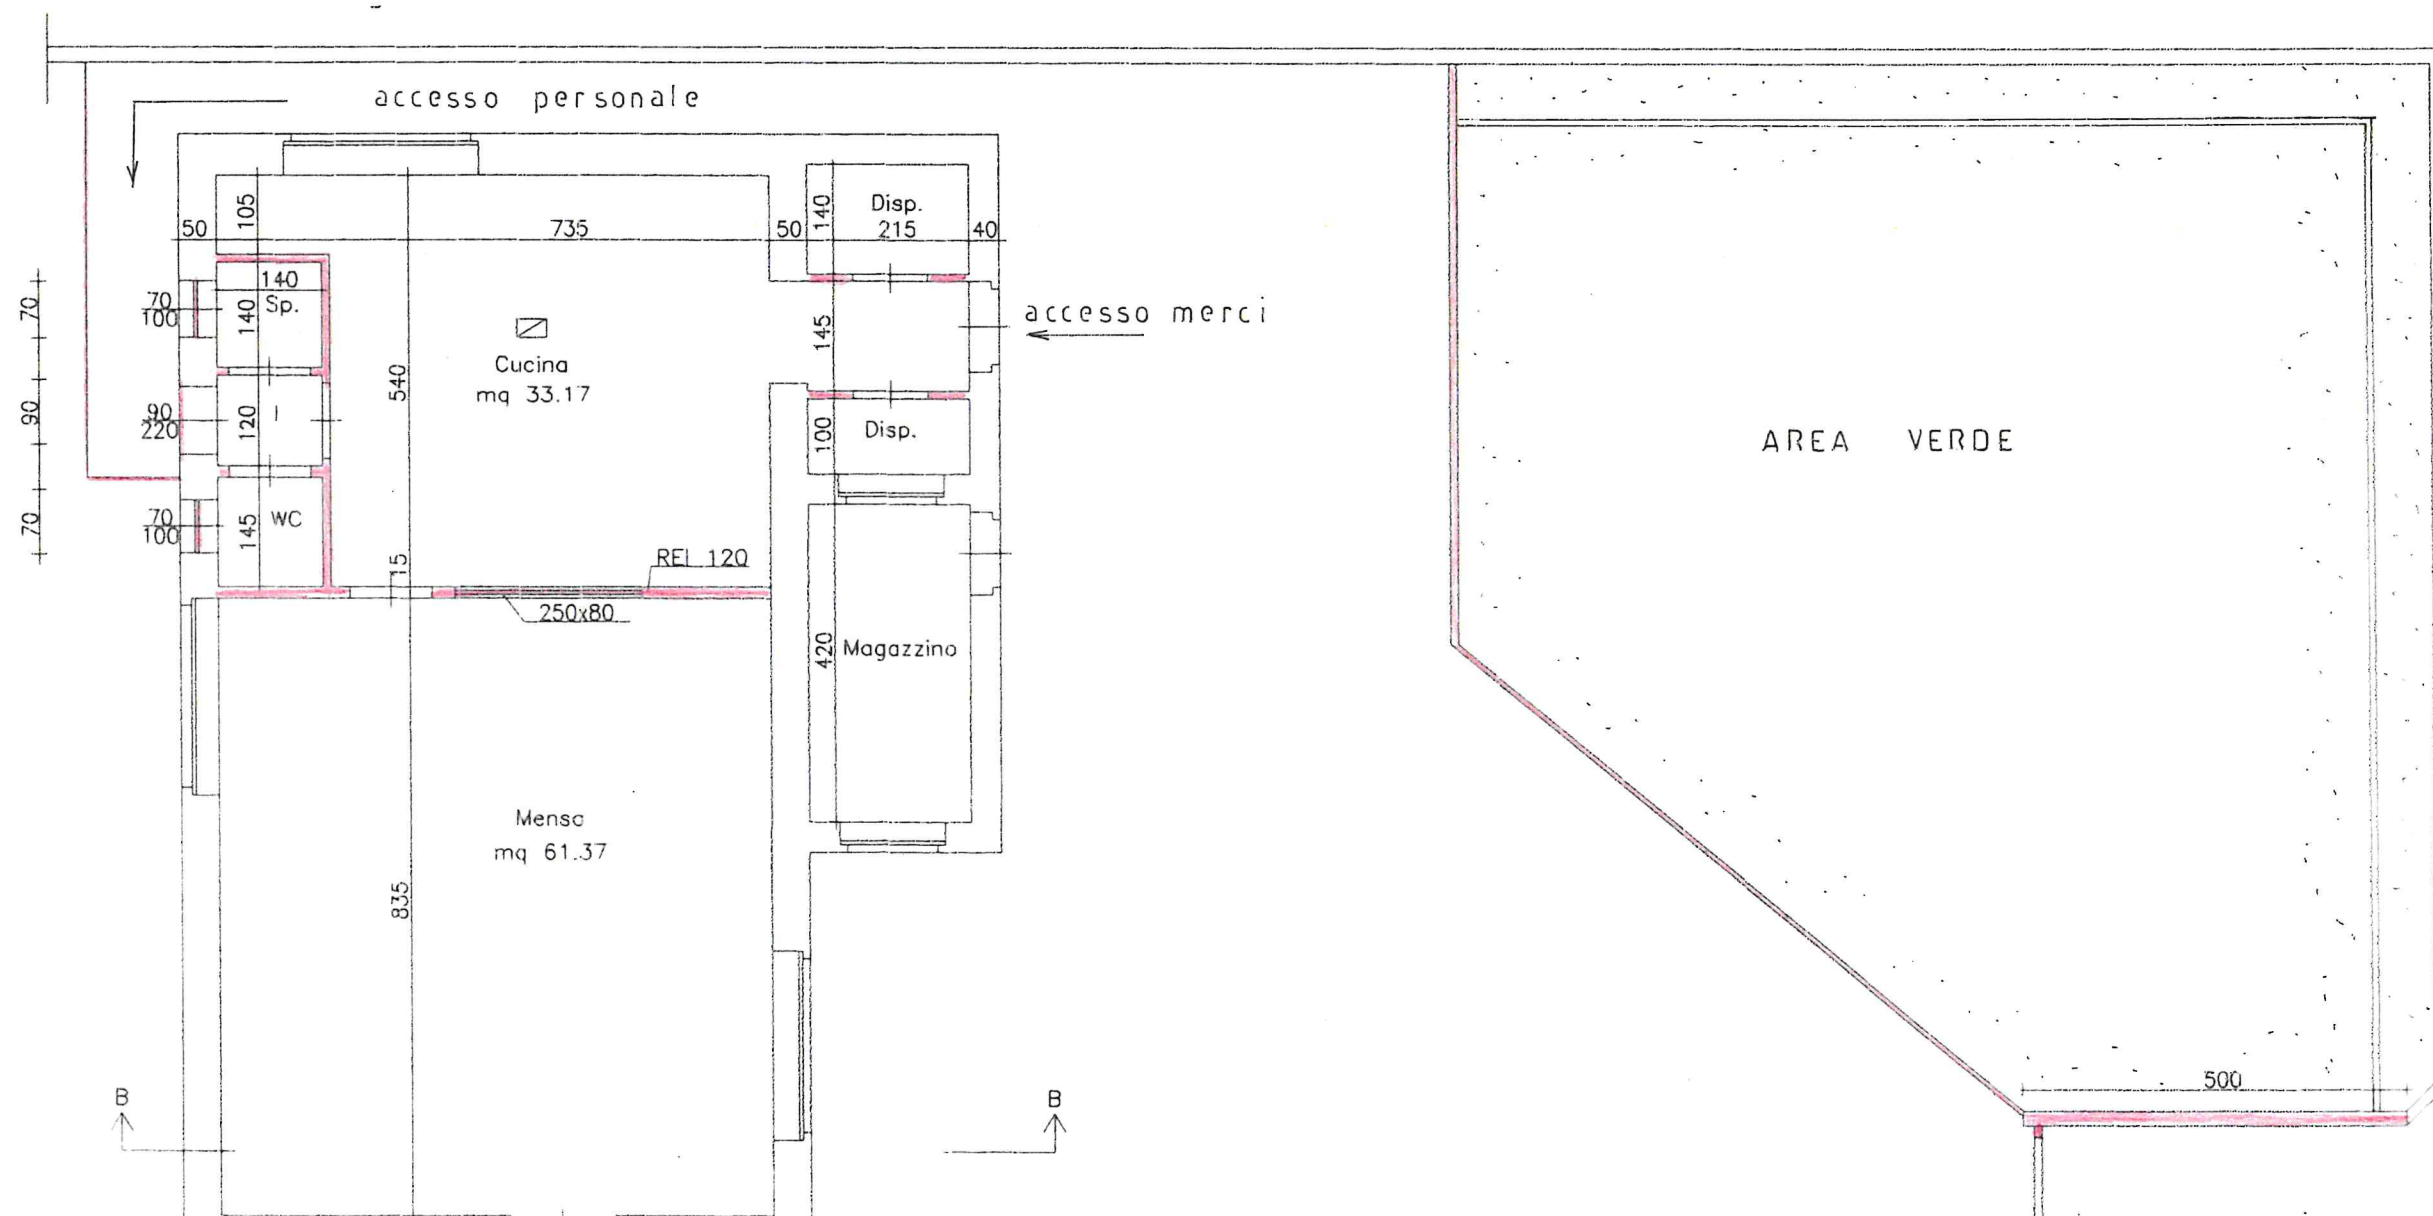


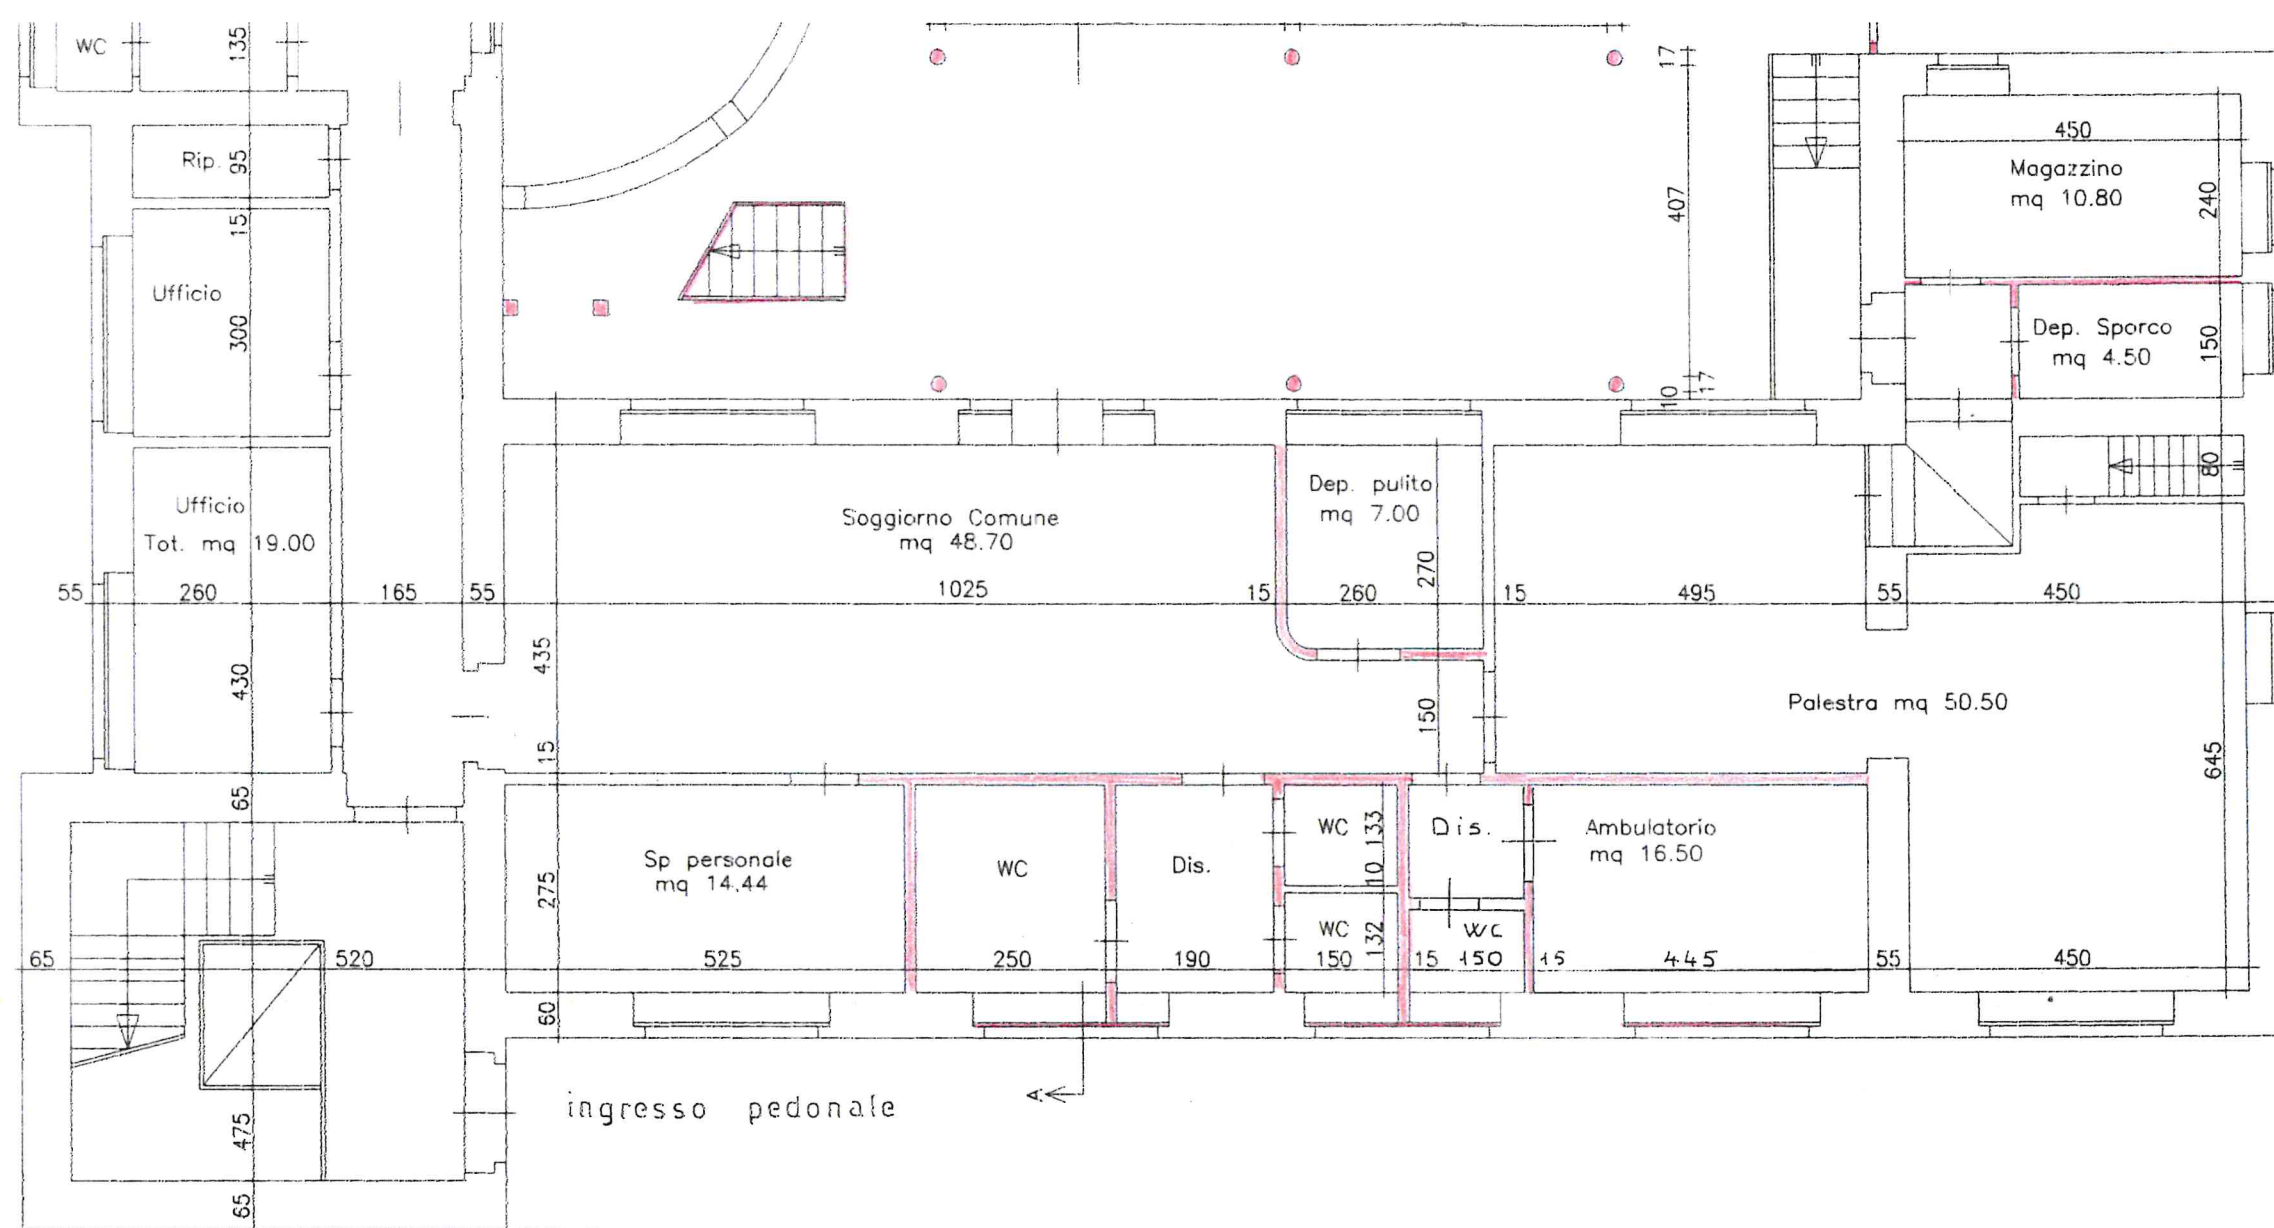


 NUOVE OPERE

Pianta piano primo

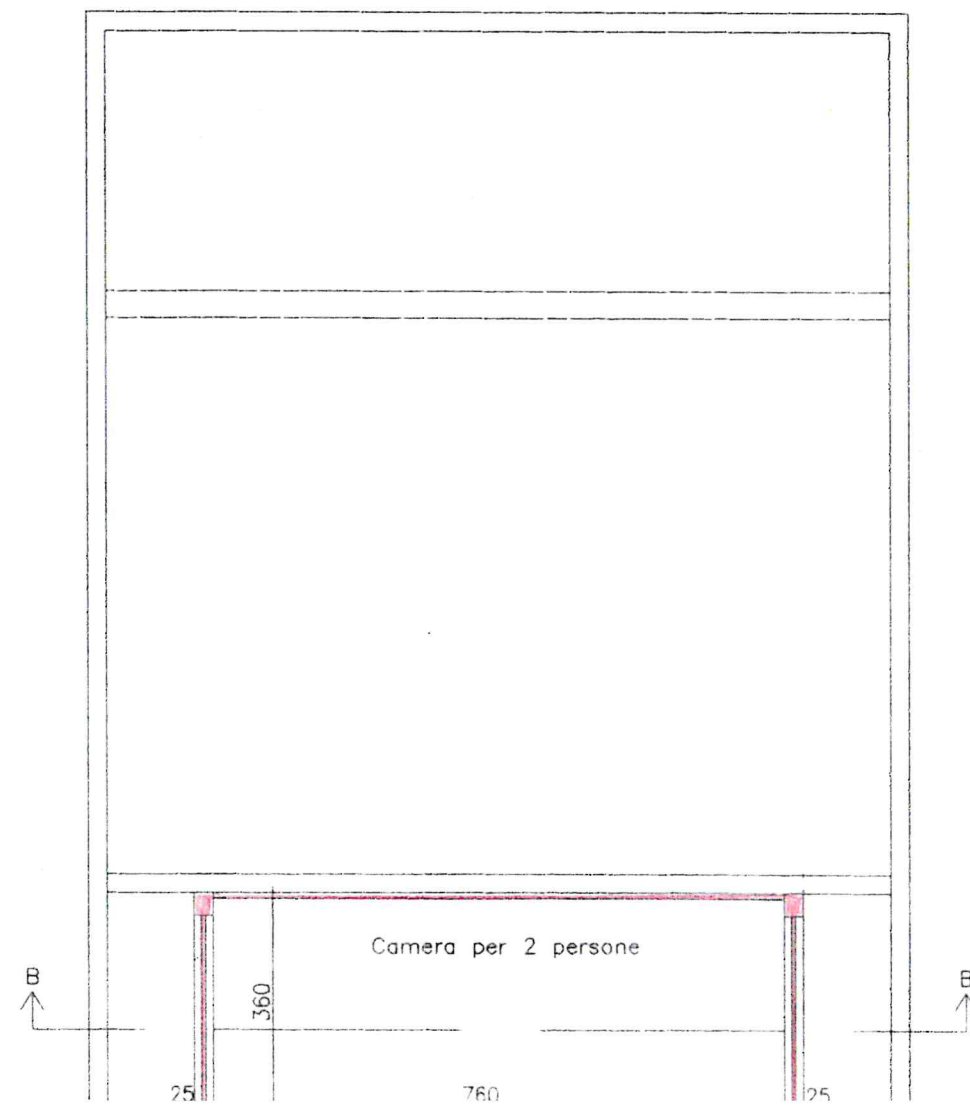

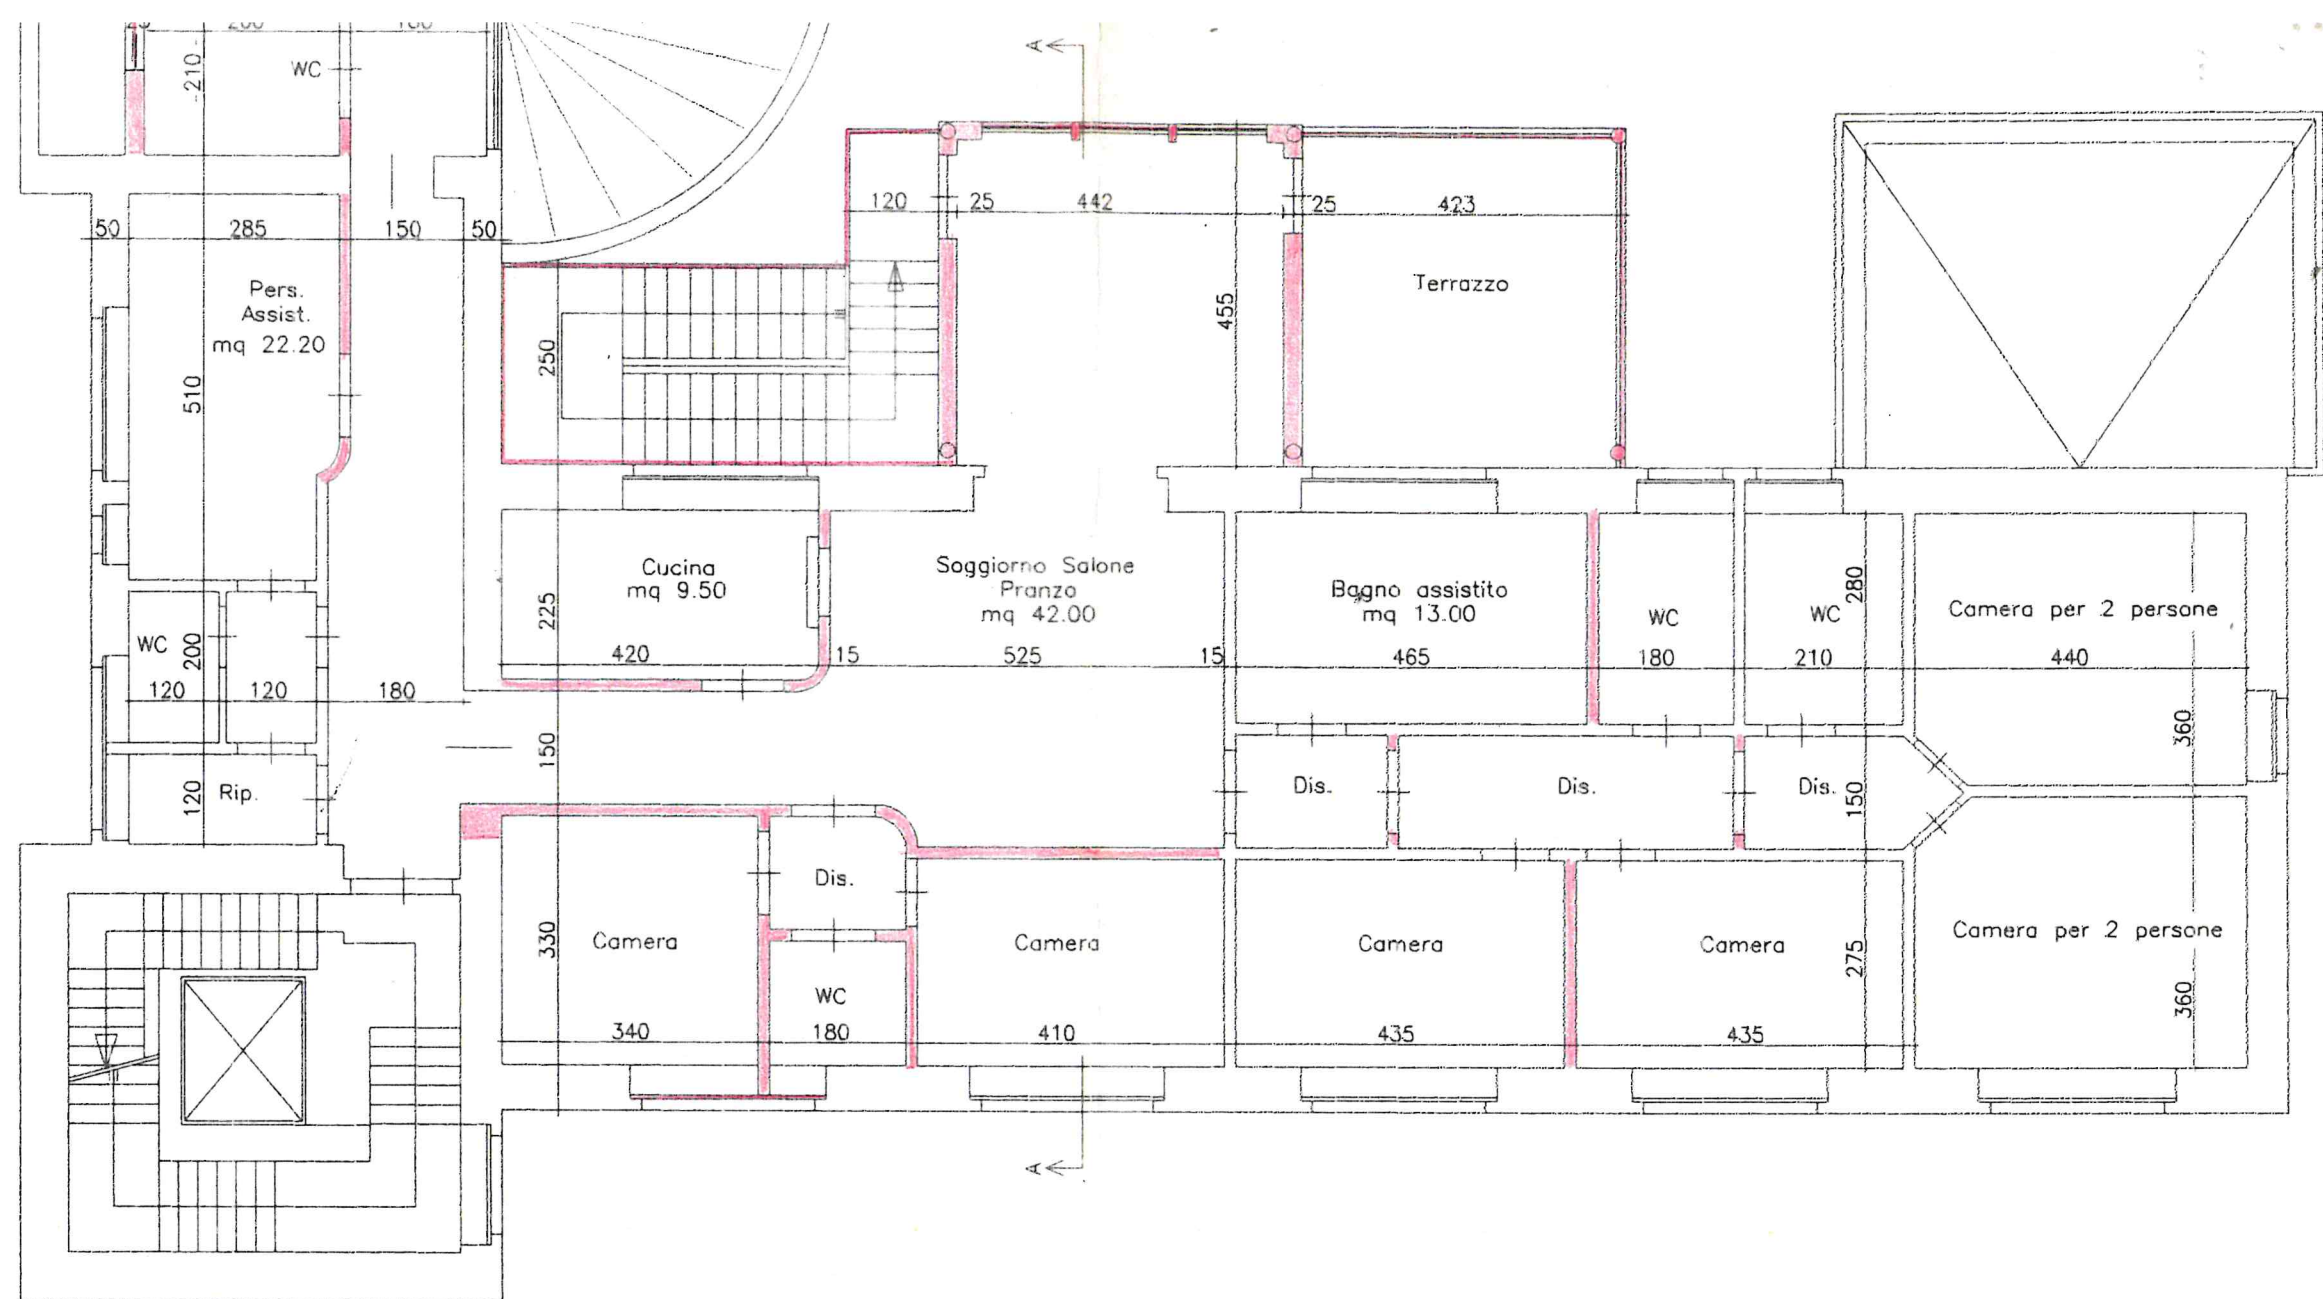

Sezione A-A e prospetto

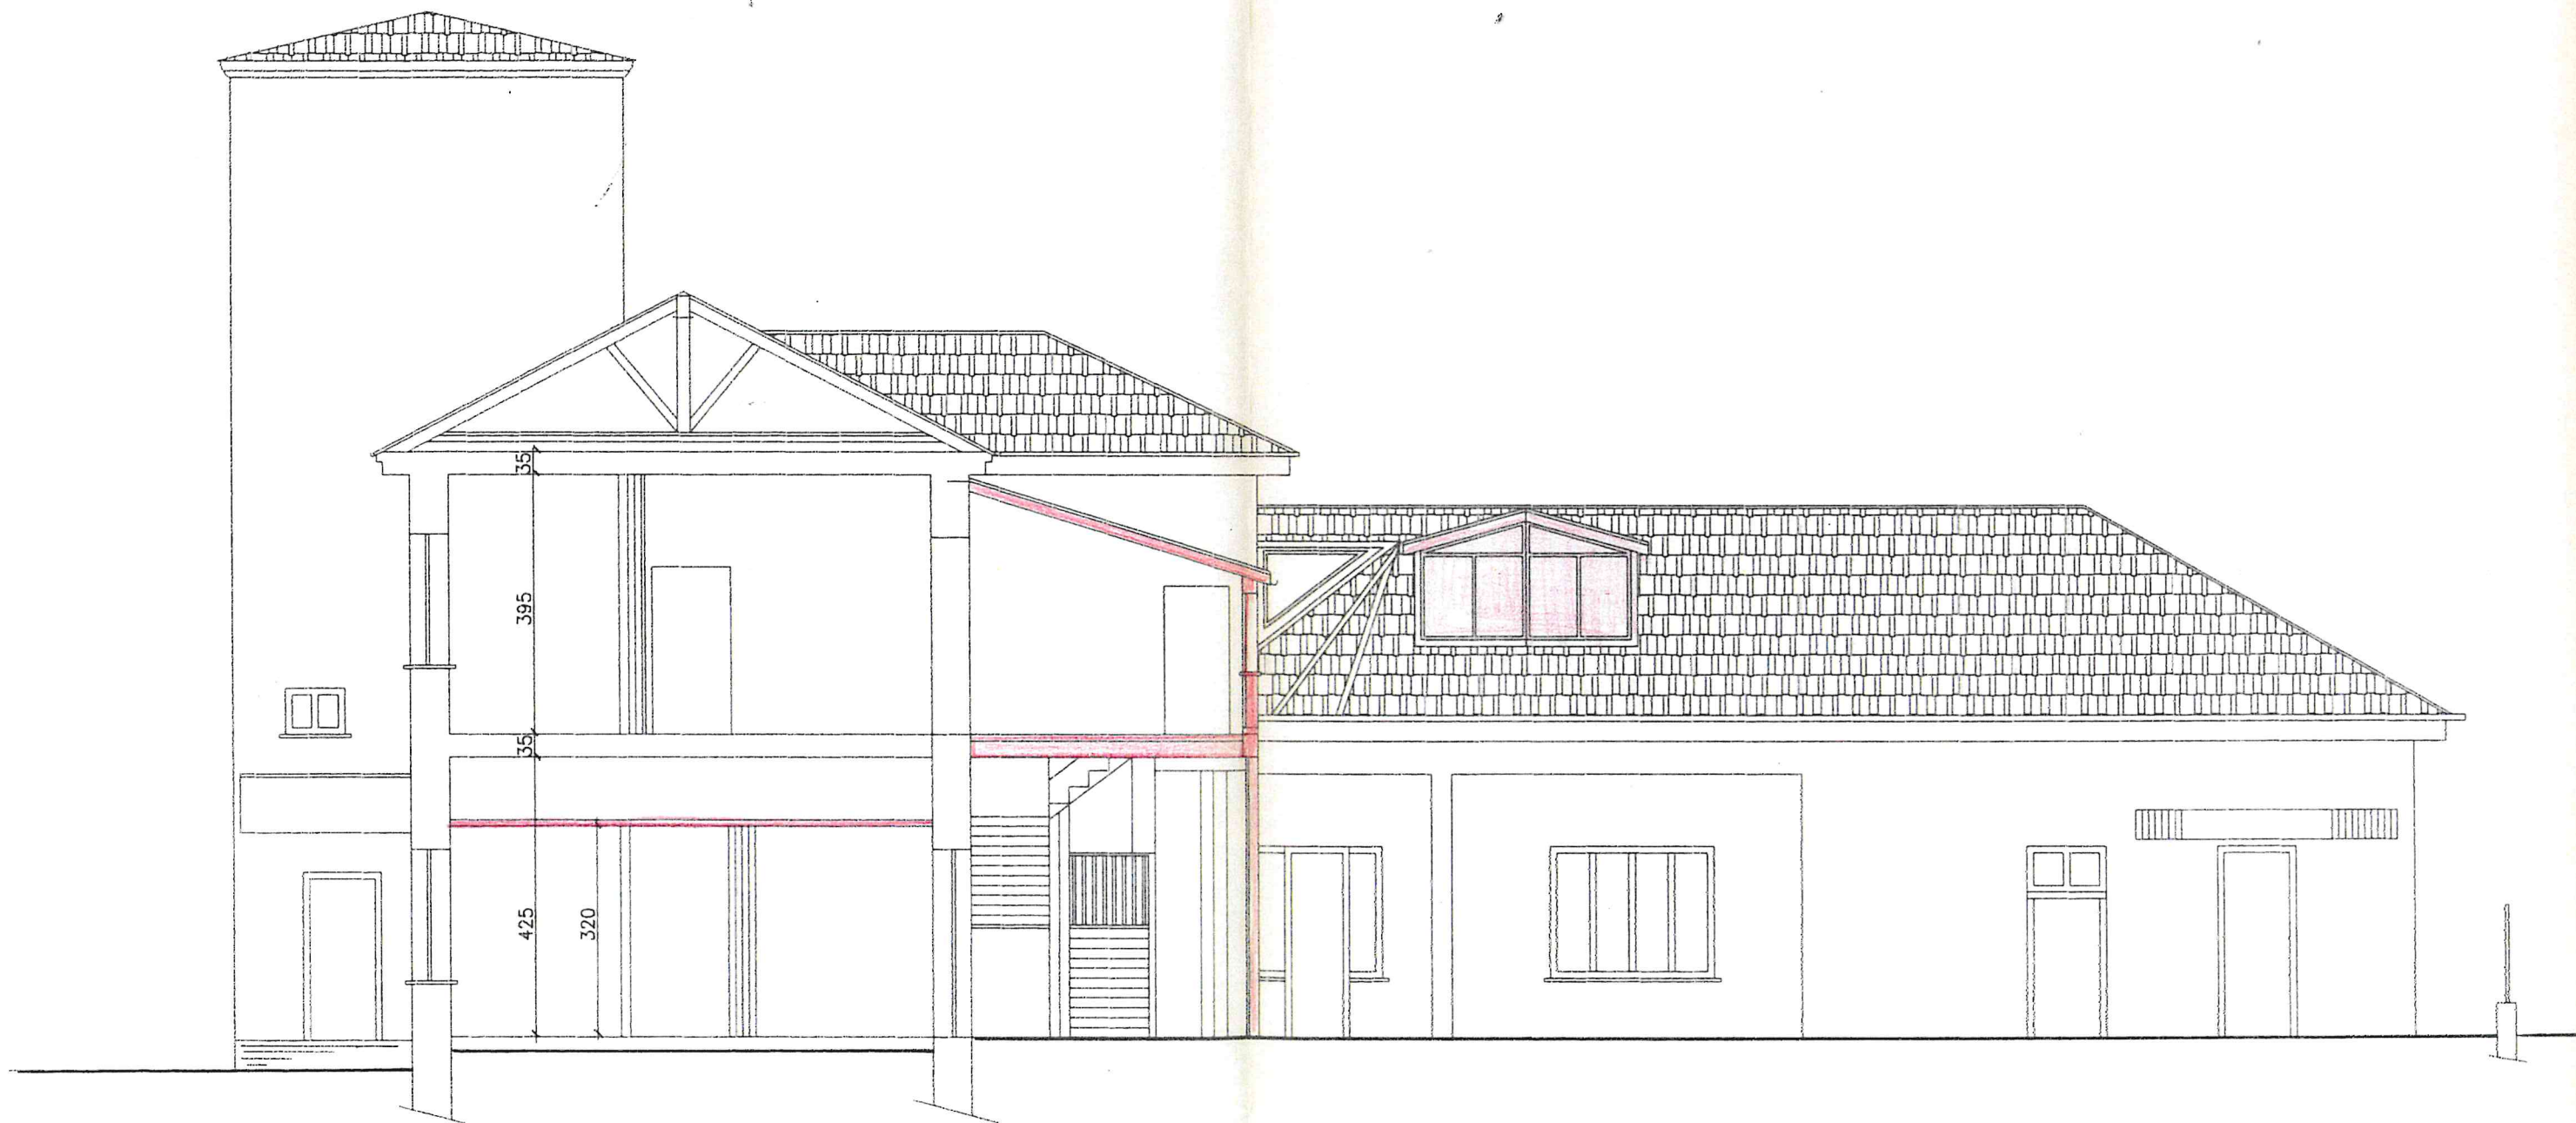

Prospetto nord e sezione

