

Regione Piemonte

Provincia di Torino



COMUNITA' MONTANA
DEL PINEROLESE

**PIANO REGOLATORE GENERALE
INTERCOMUNALE**

VARIANTE STRUTTURALE DI ADEGUAMENTO AL P.A.I.
redatta ai sensi della L.R. 1/2007

SUB AREA: MEDIA VAL CHISONE

COMUNE: VILLAR PEROSA





RESPONSABILE DEL PROCEDIMENTO

COMMITTENTE

PLANIMETRIA DI RILIEVO COMBA DEI CAMPASSI

Elaborato	Scala	Elaborazione indagini idrauliche (maggio 2012);
2.23	1: 250	Elaborazione integrazioni geomorfologiche e idrauliche (Rif. Prot. Reg. n. 20336/081423 del 11-04-2014) (gennaio 2015);
CODICE: 13009-C297-0		EDes Ingegneri Associati Dott. Ing. Bartolomeo VISCONTI
REVISIONE	DATA	Dott. Ing. Luca GATTI Dott. Ing. Sara CASTAGNA
PROGETTO PRELIMINARE Approvato con Decreto del Commissario Straordinario della C.M. del Pineroles n. 43 del 16/07/2015		

TRATTO F
Scala 1:250

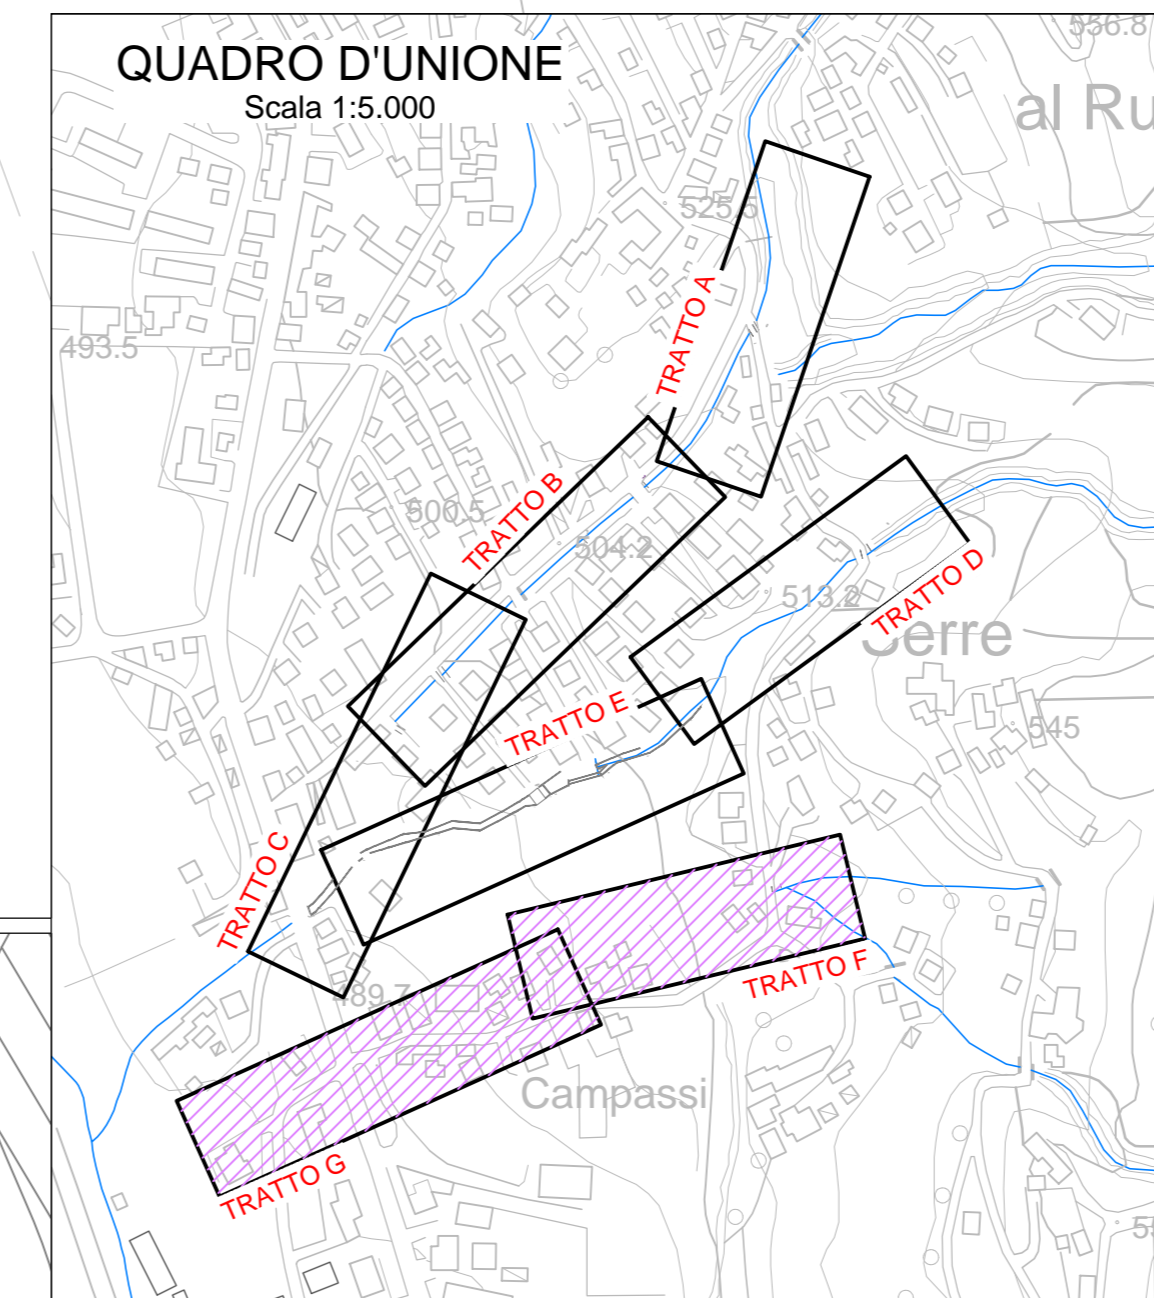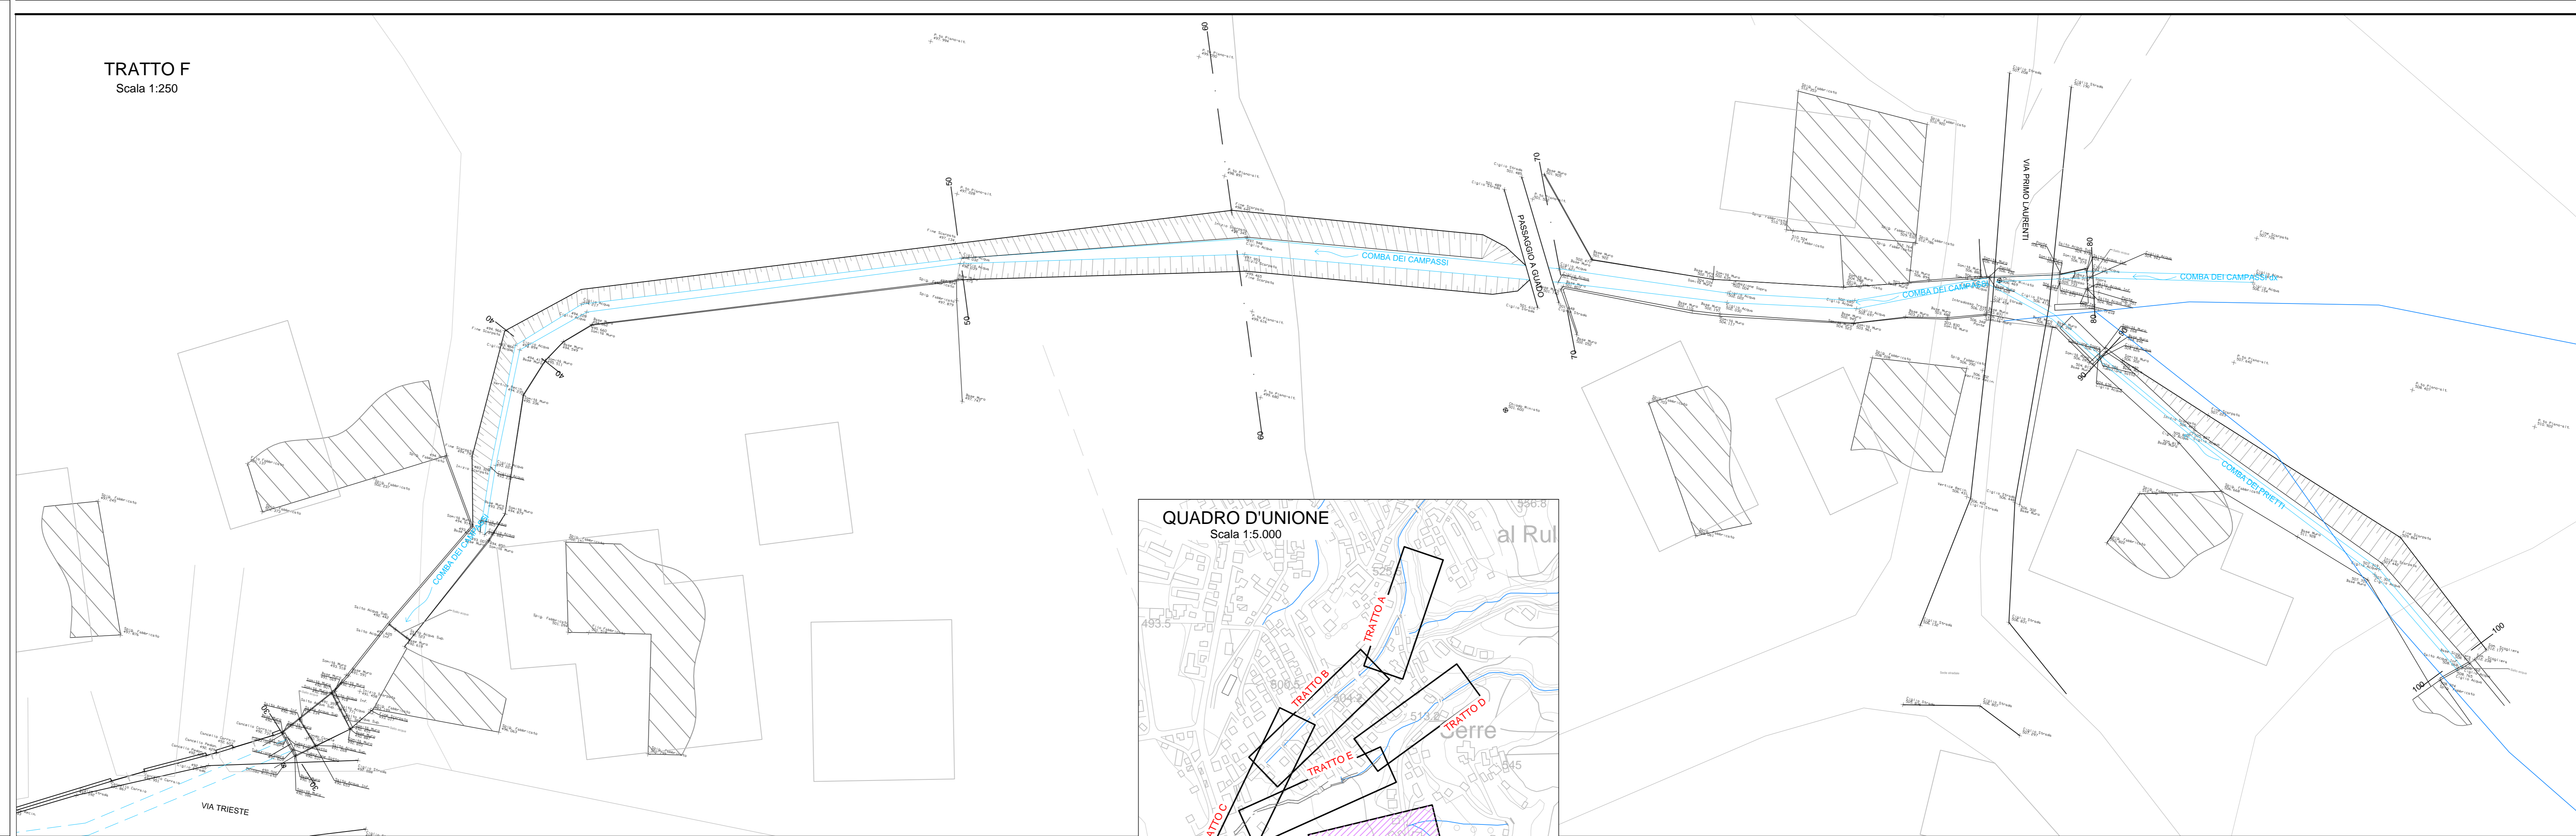

TRATTO G
Scala 1:250

