

Regione Piemonte
Provincia di Torino



COMUNITA' MONTANA
DEL PINEROLESE

PIANO REGOLATORE GENERALE
INTERCOMUNALE
VARIANTE STRUTTURALE DI ADEGUAMENTO AL P.A.I.
redatta ai sensi della L.R. 1/2007

SUB AREA: MEDIA VAL CHISONE

COMUNE: VILLAR PEROSA


RESPONSABILE DEL PROCEDIMENTO

COMMITTENTE


SEZIONI TRASVERSALI DALLA N. 10 ALLA N. 170

Elaborato: **2.24** Scale: 1:100
 Elaborazione indagini idrauliche (maggio 2012):
 Elaborazione integrazioni geomorfologiche e idrauliche (RFI Prot. Reg. n. 20336/081423 del 11-04-2014) (gennaio 2015):
 Edes Ingegneri Associati
 Dott. Ing. Bartolomeo VISCONTI
 Dott. Ing. Luca GATTIGLIA
 Collaborazione: Dott. Geol. Sara CASTAGNA
 P.IVA 10759750010
 Corso Peschiera 191, 10141 Torino Tel. +39 011 0262900 Fax. +39 011 0262902
 www.edesconsulting.eu edes@edesconsulting.eu


SEZIONE 10

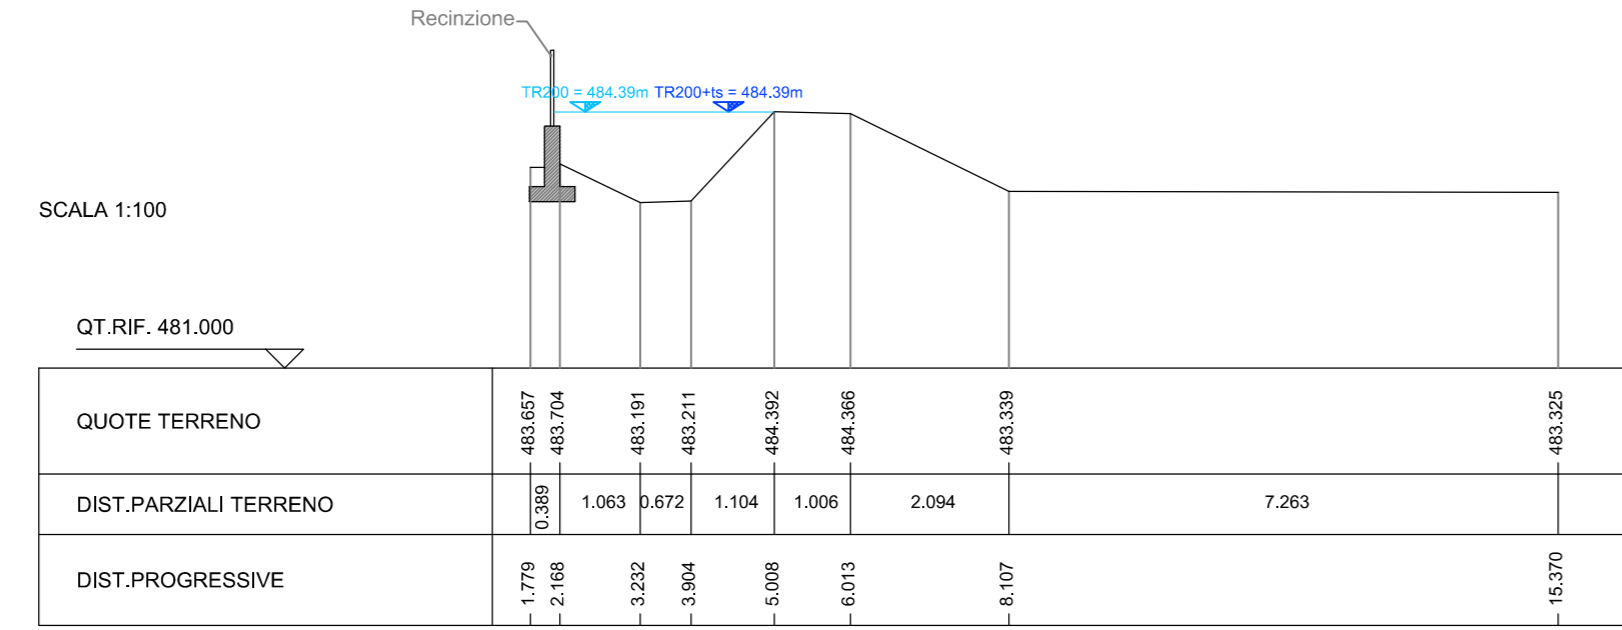


SEZIONE 20

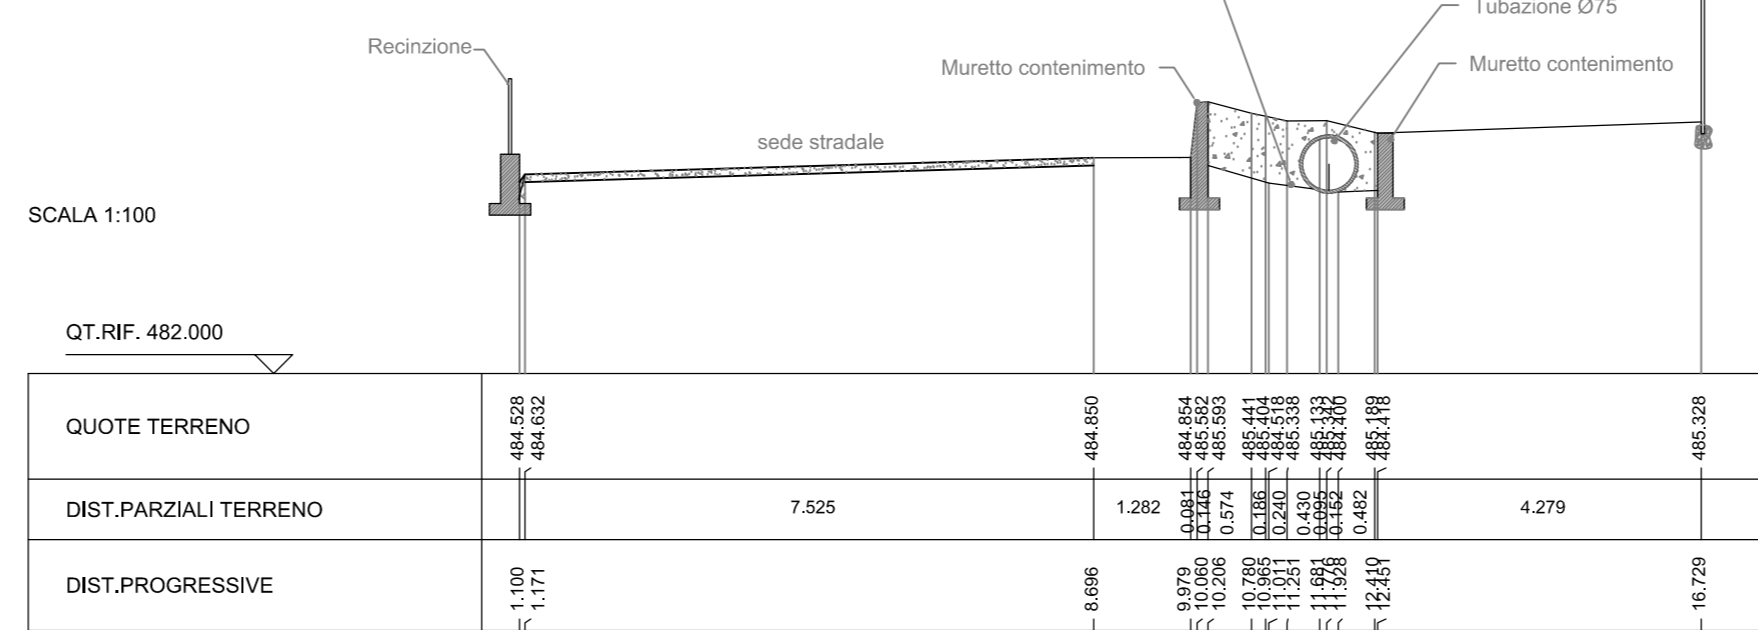


SEZIONE 30

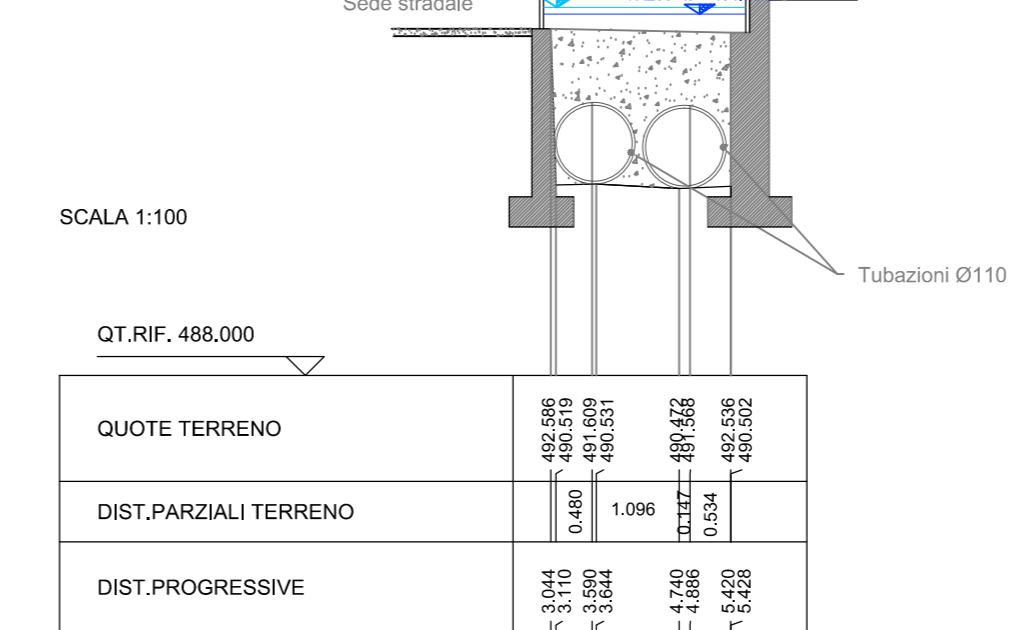

SEZIONE 40

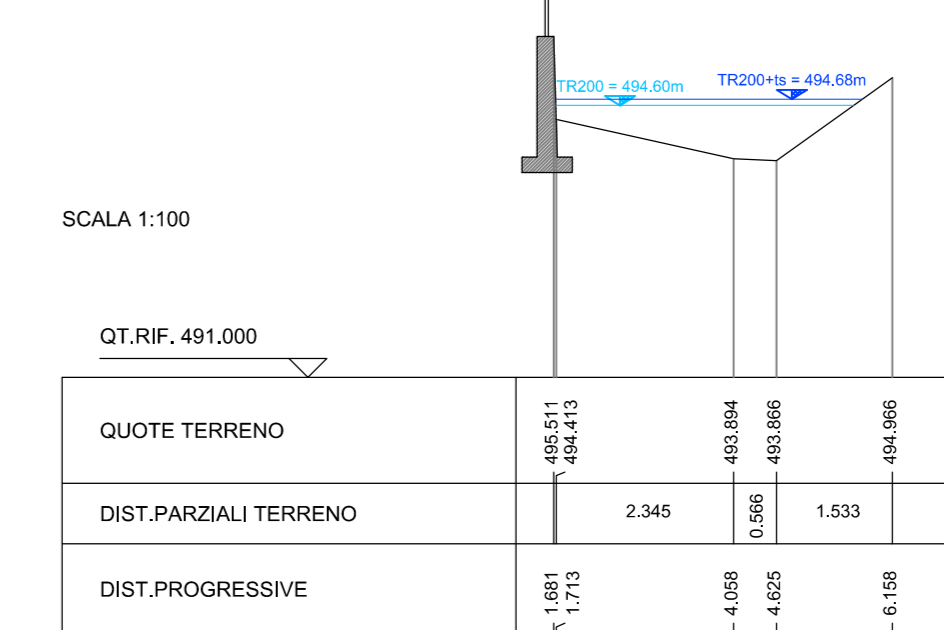


SEZIONE 50

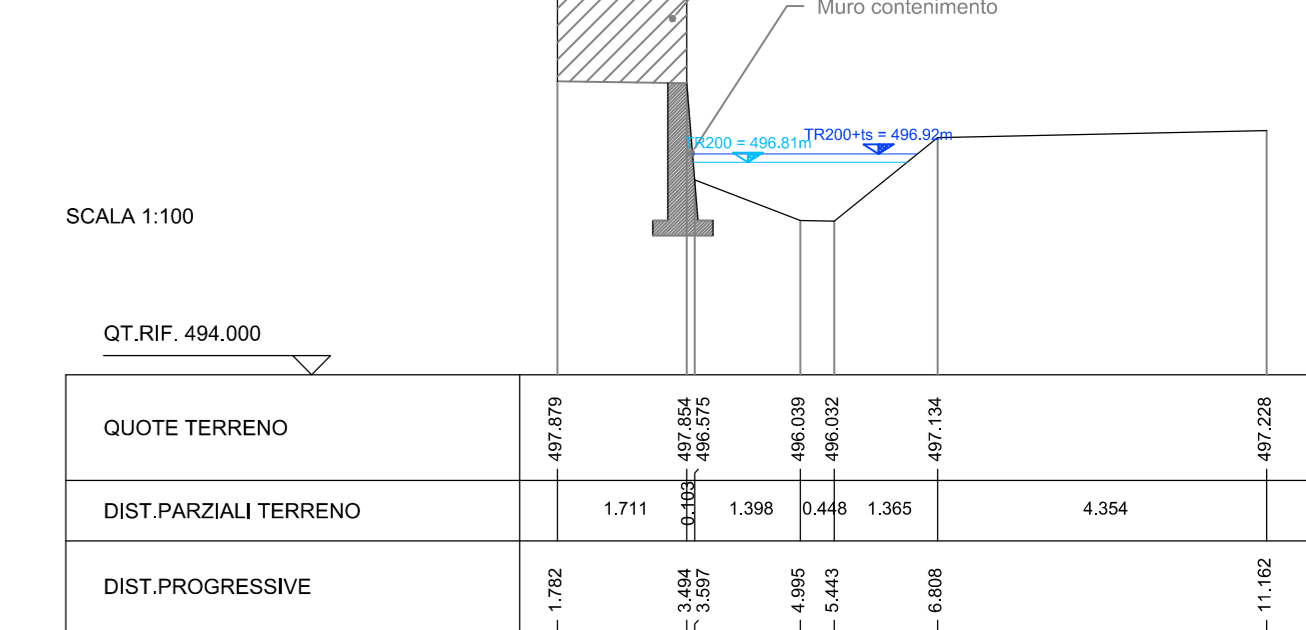


SEZIONE 60




SEZIONE 70

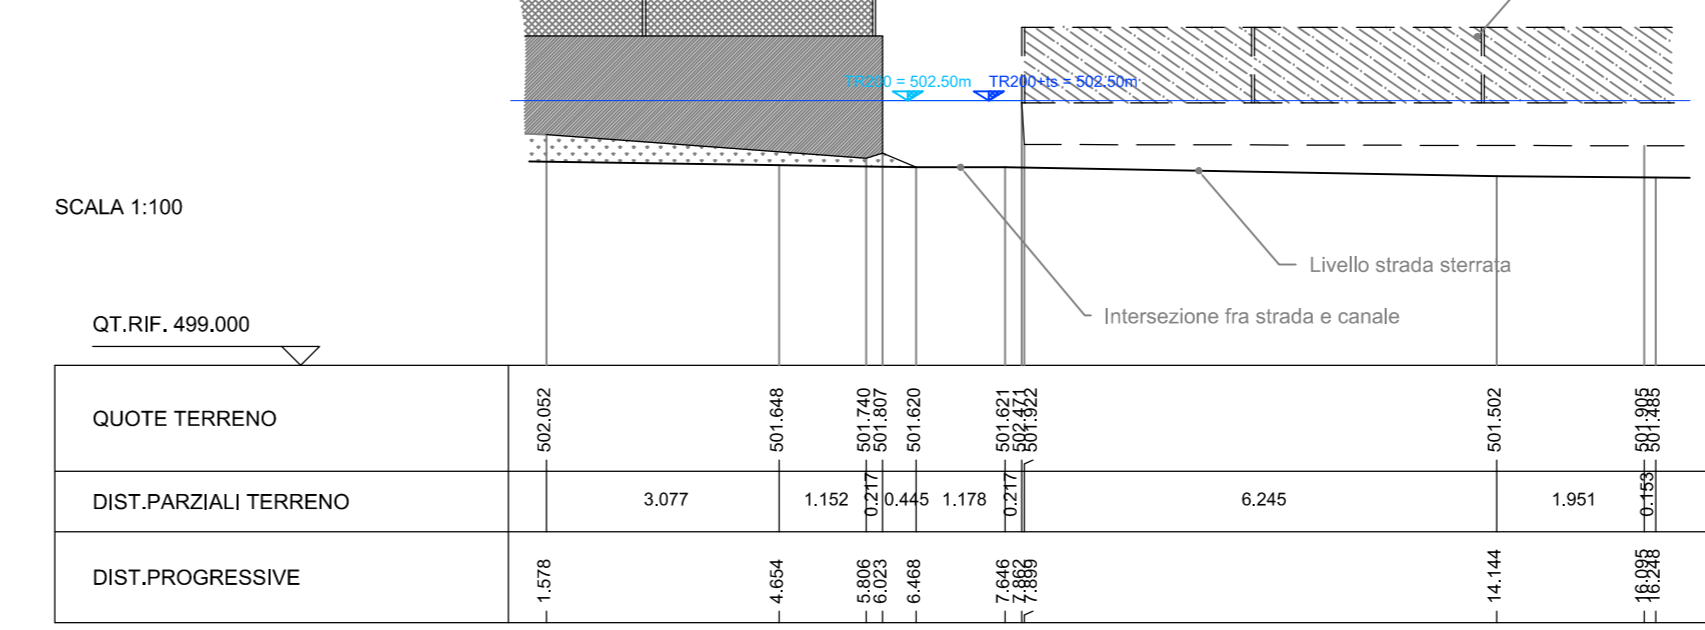


SEZIONE 80

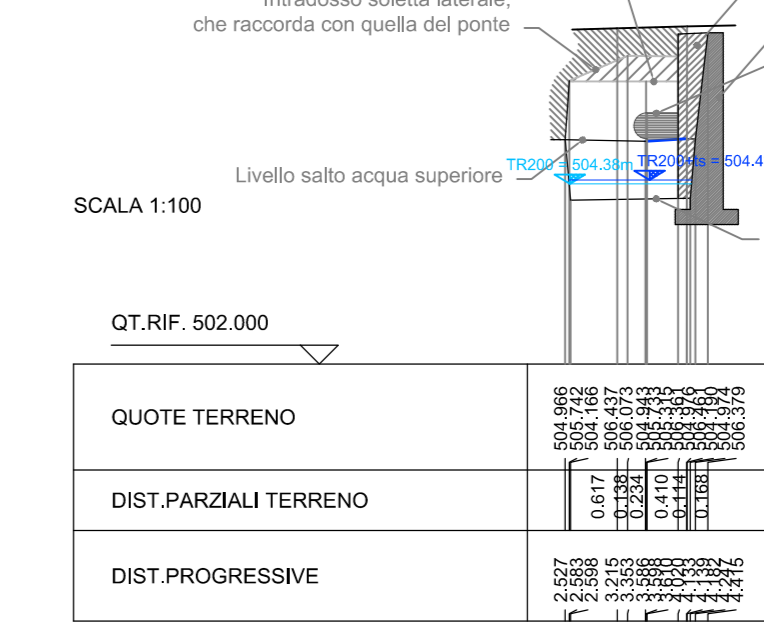


SEZIONE 90

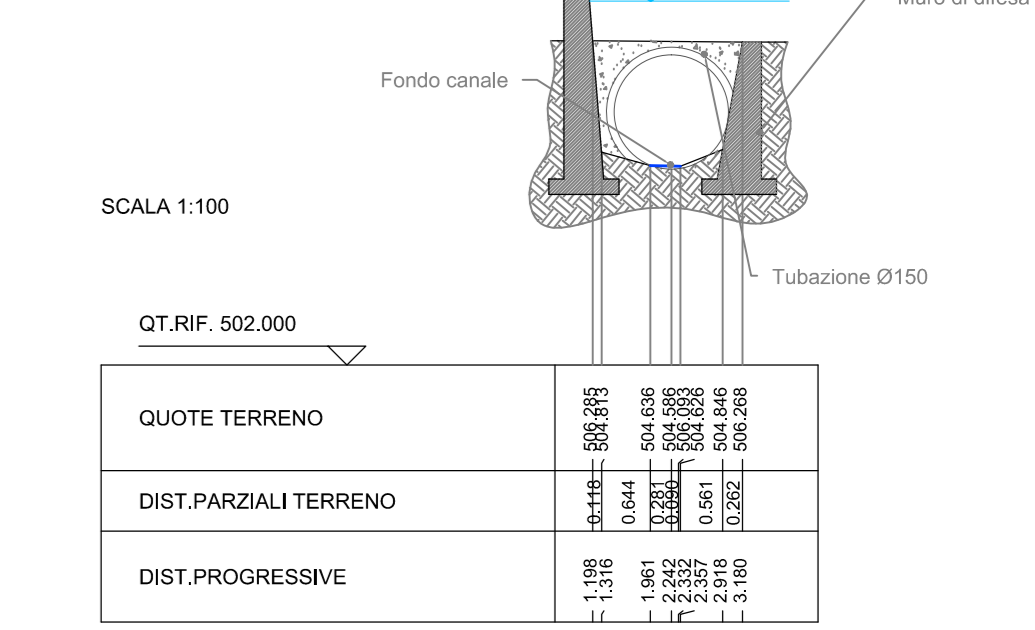


SEZIONE 100

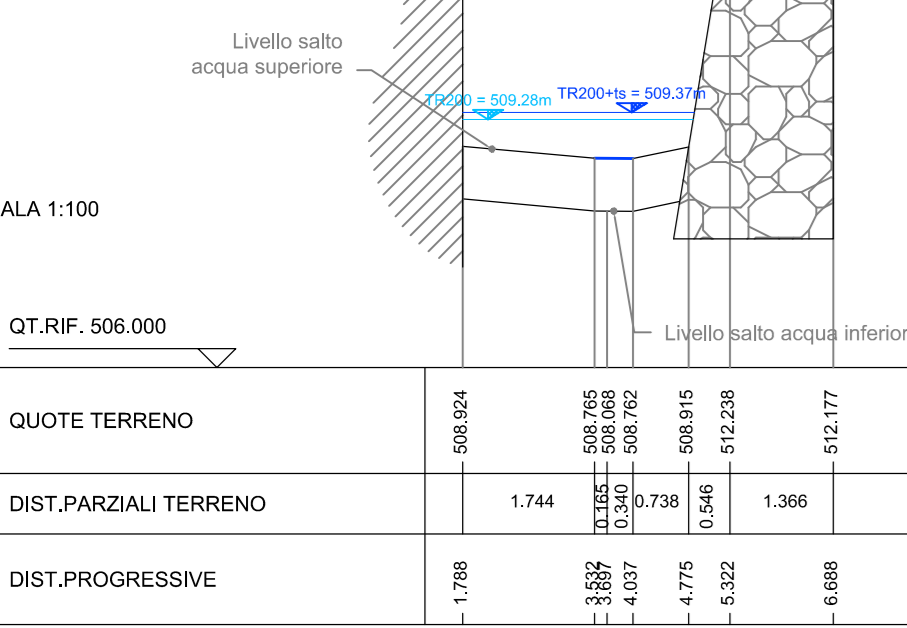


SEZIONE 110

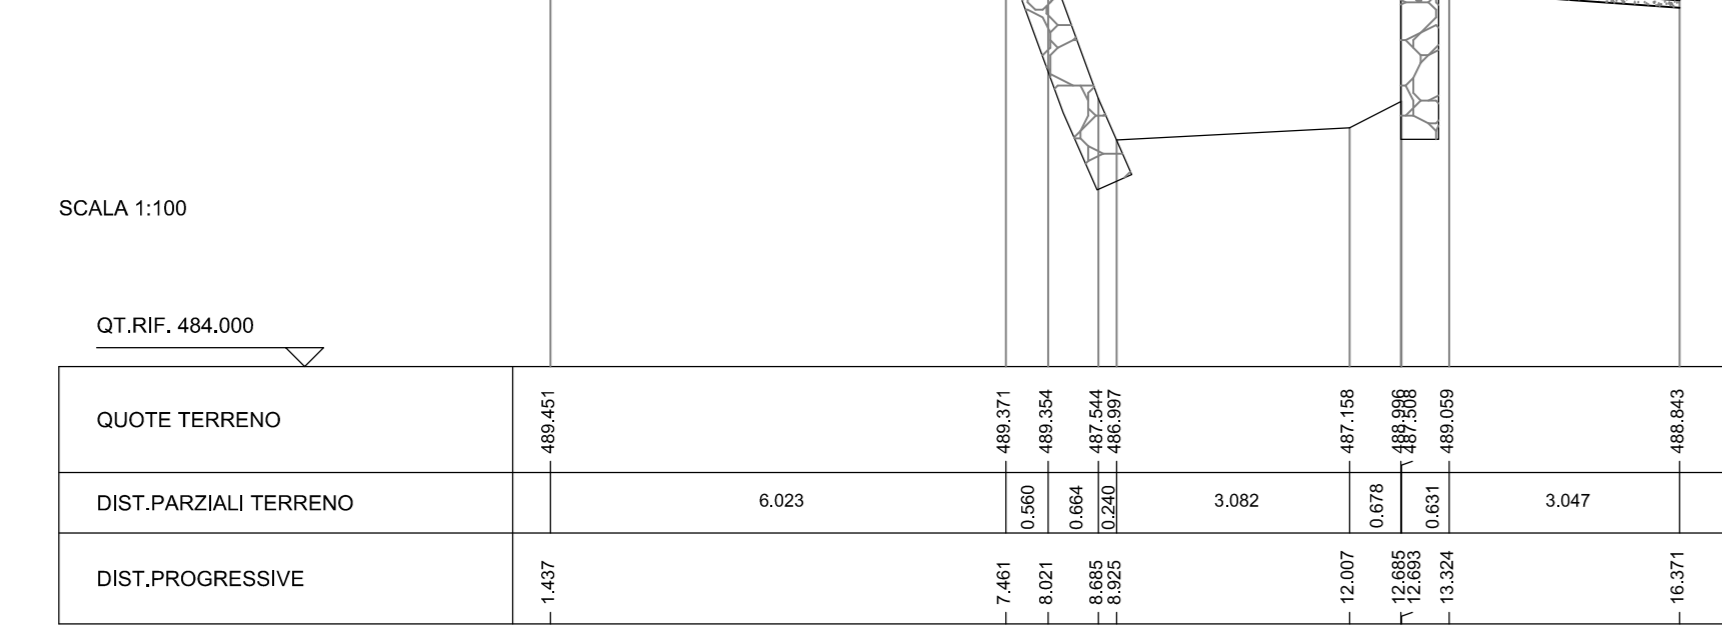


SEZIONE 120

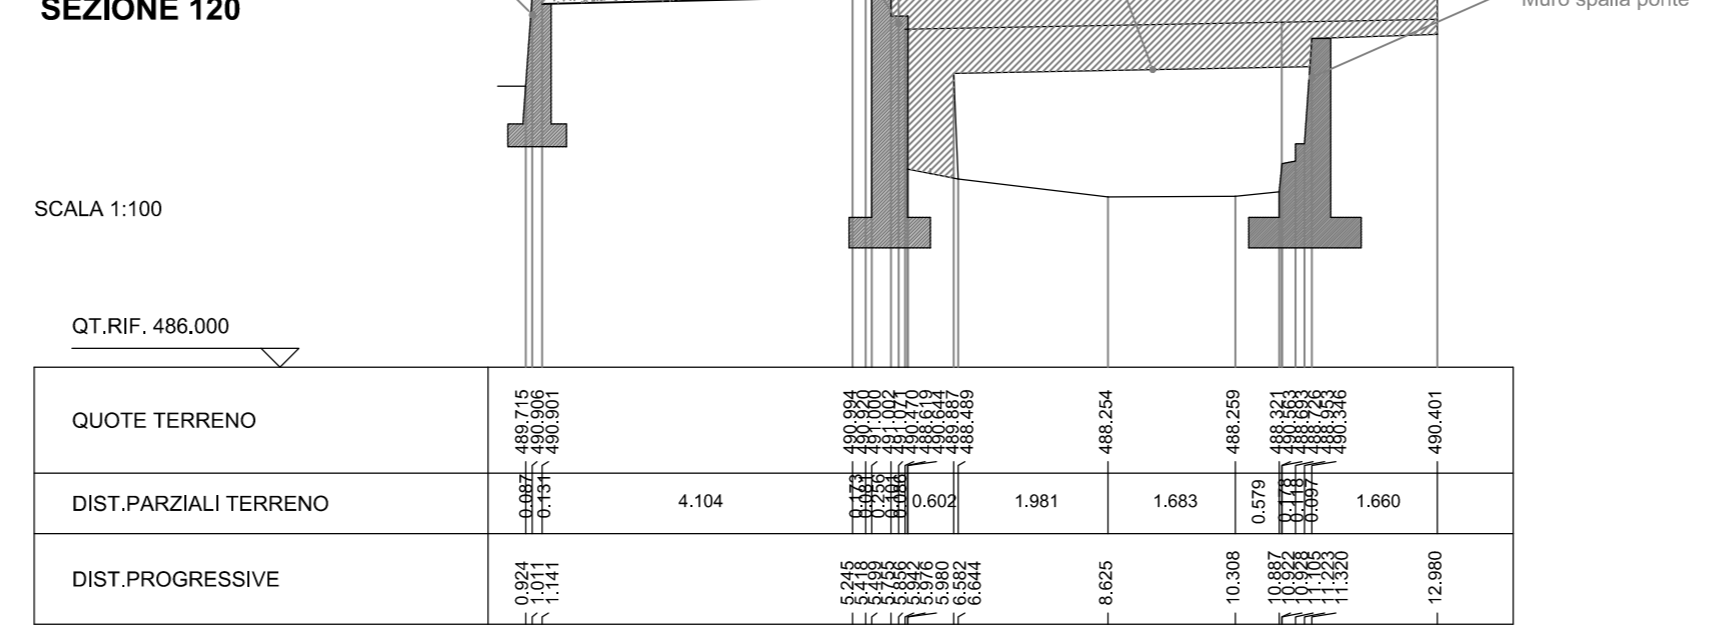


SEZIONE 130

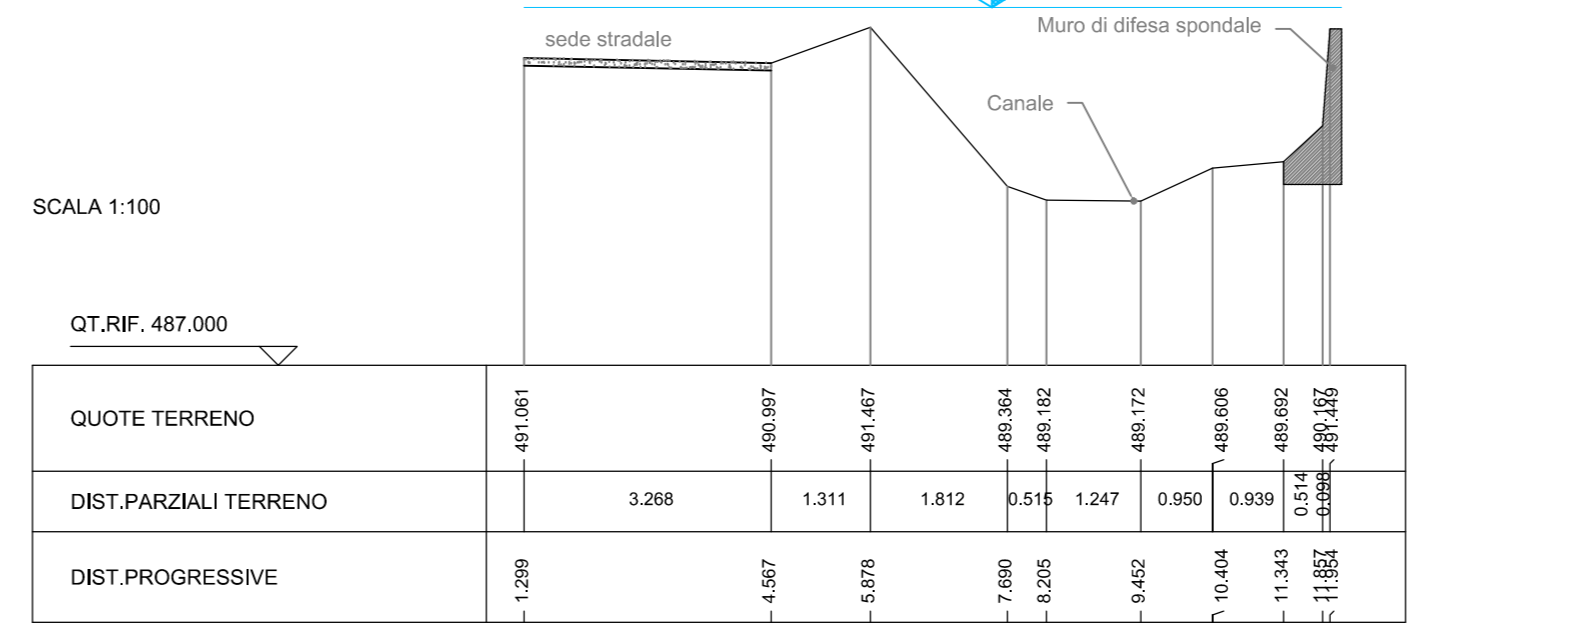


SEZIONE 156

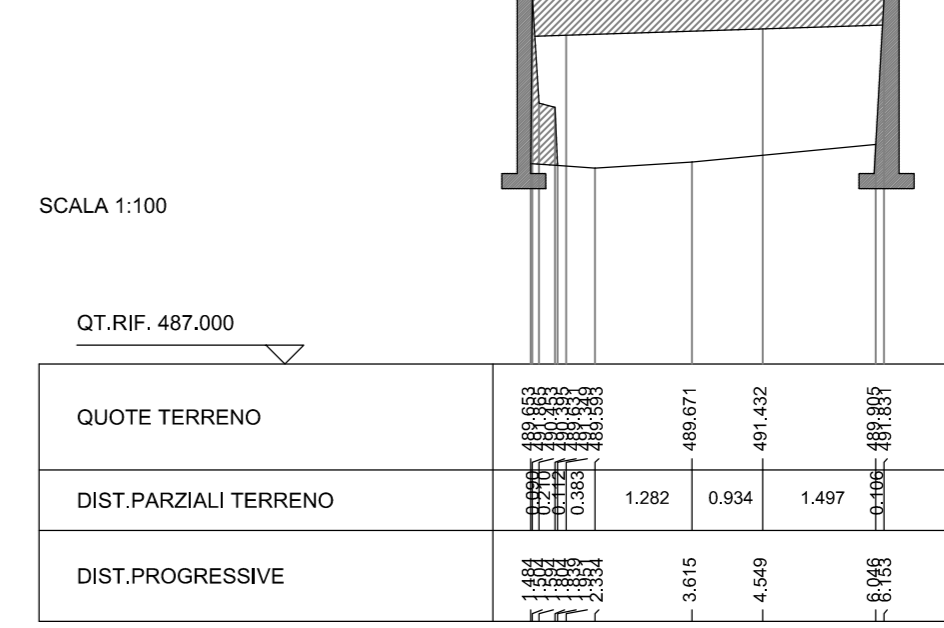

SEZIONE 150

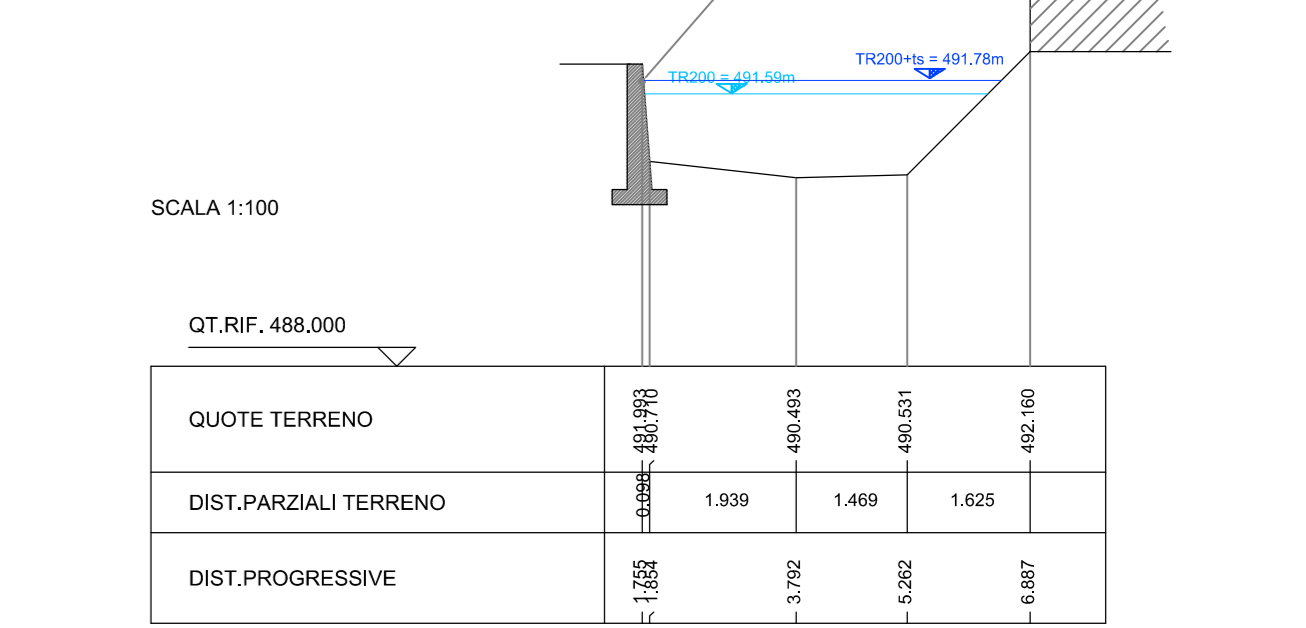

SEZIONE 160

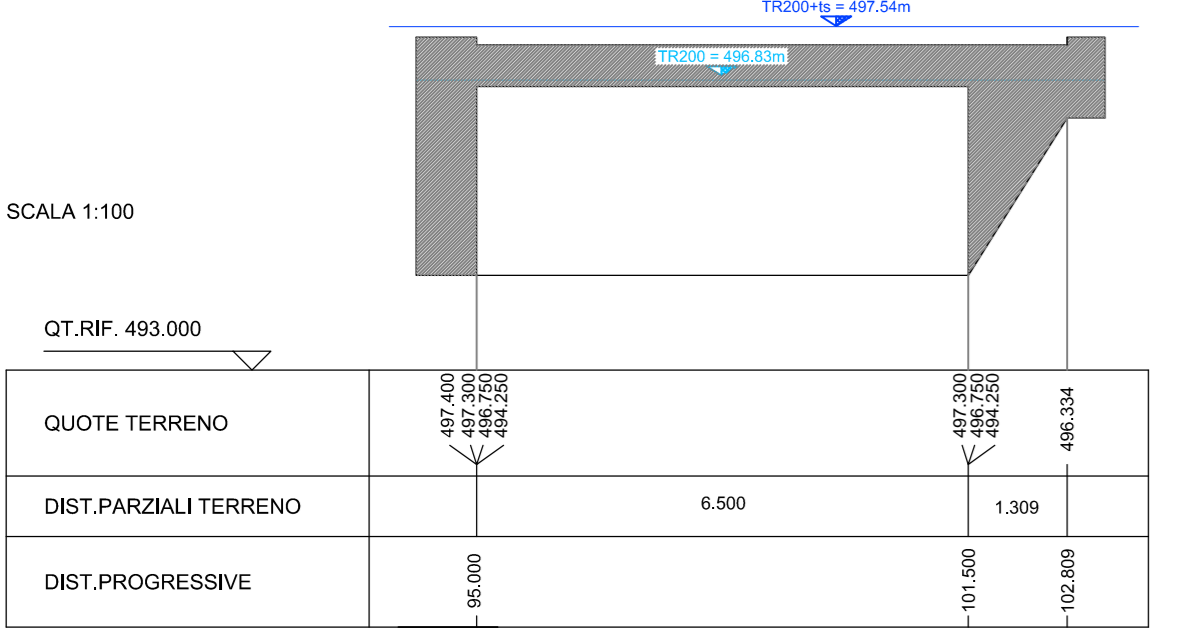

SEZIONE 170

