

Regione Piemonte

Provincia di Torino



## COMUNITA' MONTANA DEL PINEROLESE

### **PIANO REGOLATORE GENERALE INTERCOMUNALE**

*VARIANTE STRUTTURALE DI ADEGUAMENTO AL P.A.I.  
redatta ai sensi della L.R. 1/2007*

**SUB AREA: CENTRO VAL CHISONE**


**COMUNE: POMARETTO**

RESPONSABILE DEL PROCEDIMENTO

COMMITTENTE

### **DATI GEOGNOSTICI - POZZI MUNITI DI STRATIGRAFIA**

Elaborato	Scala	
<b>3.15</b>	—	<i>Elaborazione indagini geologiche e geomorfologiche (settembre 2012):</i>  <b>Dott. Geol. Eugenio ZANELLA</b>
CODICE: 13009-C222-0		<i>Elaborato conforme all'originale, non soggetto a modifica</i>  <i>EDes Ingegneri Associati</i>
REVISIONE	DATA	 <b>Dott. Geol. Mauro CASTELLETTO</b>  <i>Collaborazione:</i> <b>Dott. Geol. Sara CASTAGNA</b>
		<small>EDes Ingegneri Associati P.IVA 10759750010 Corso Peschiera 191, 10141 Torino Tel. +39 011.0262900 Fax. +39 011.0262902 www.edesconsulting.eu edes@edesconsulting.eu</small>

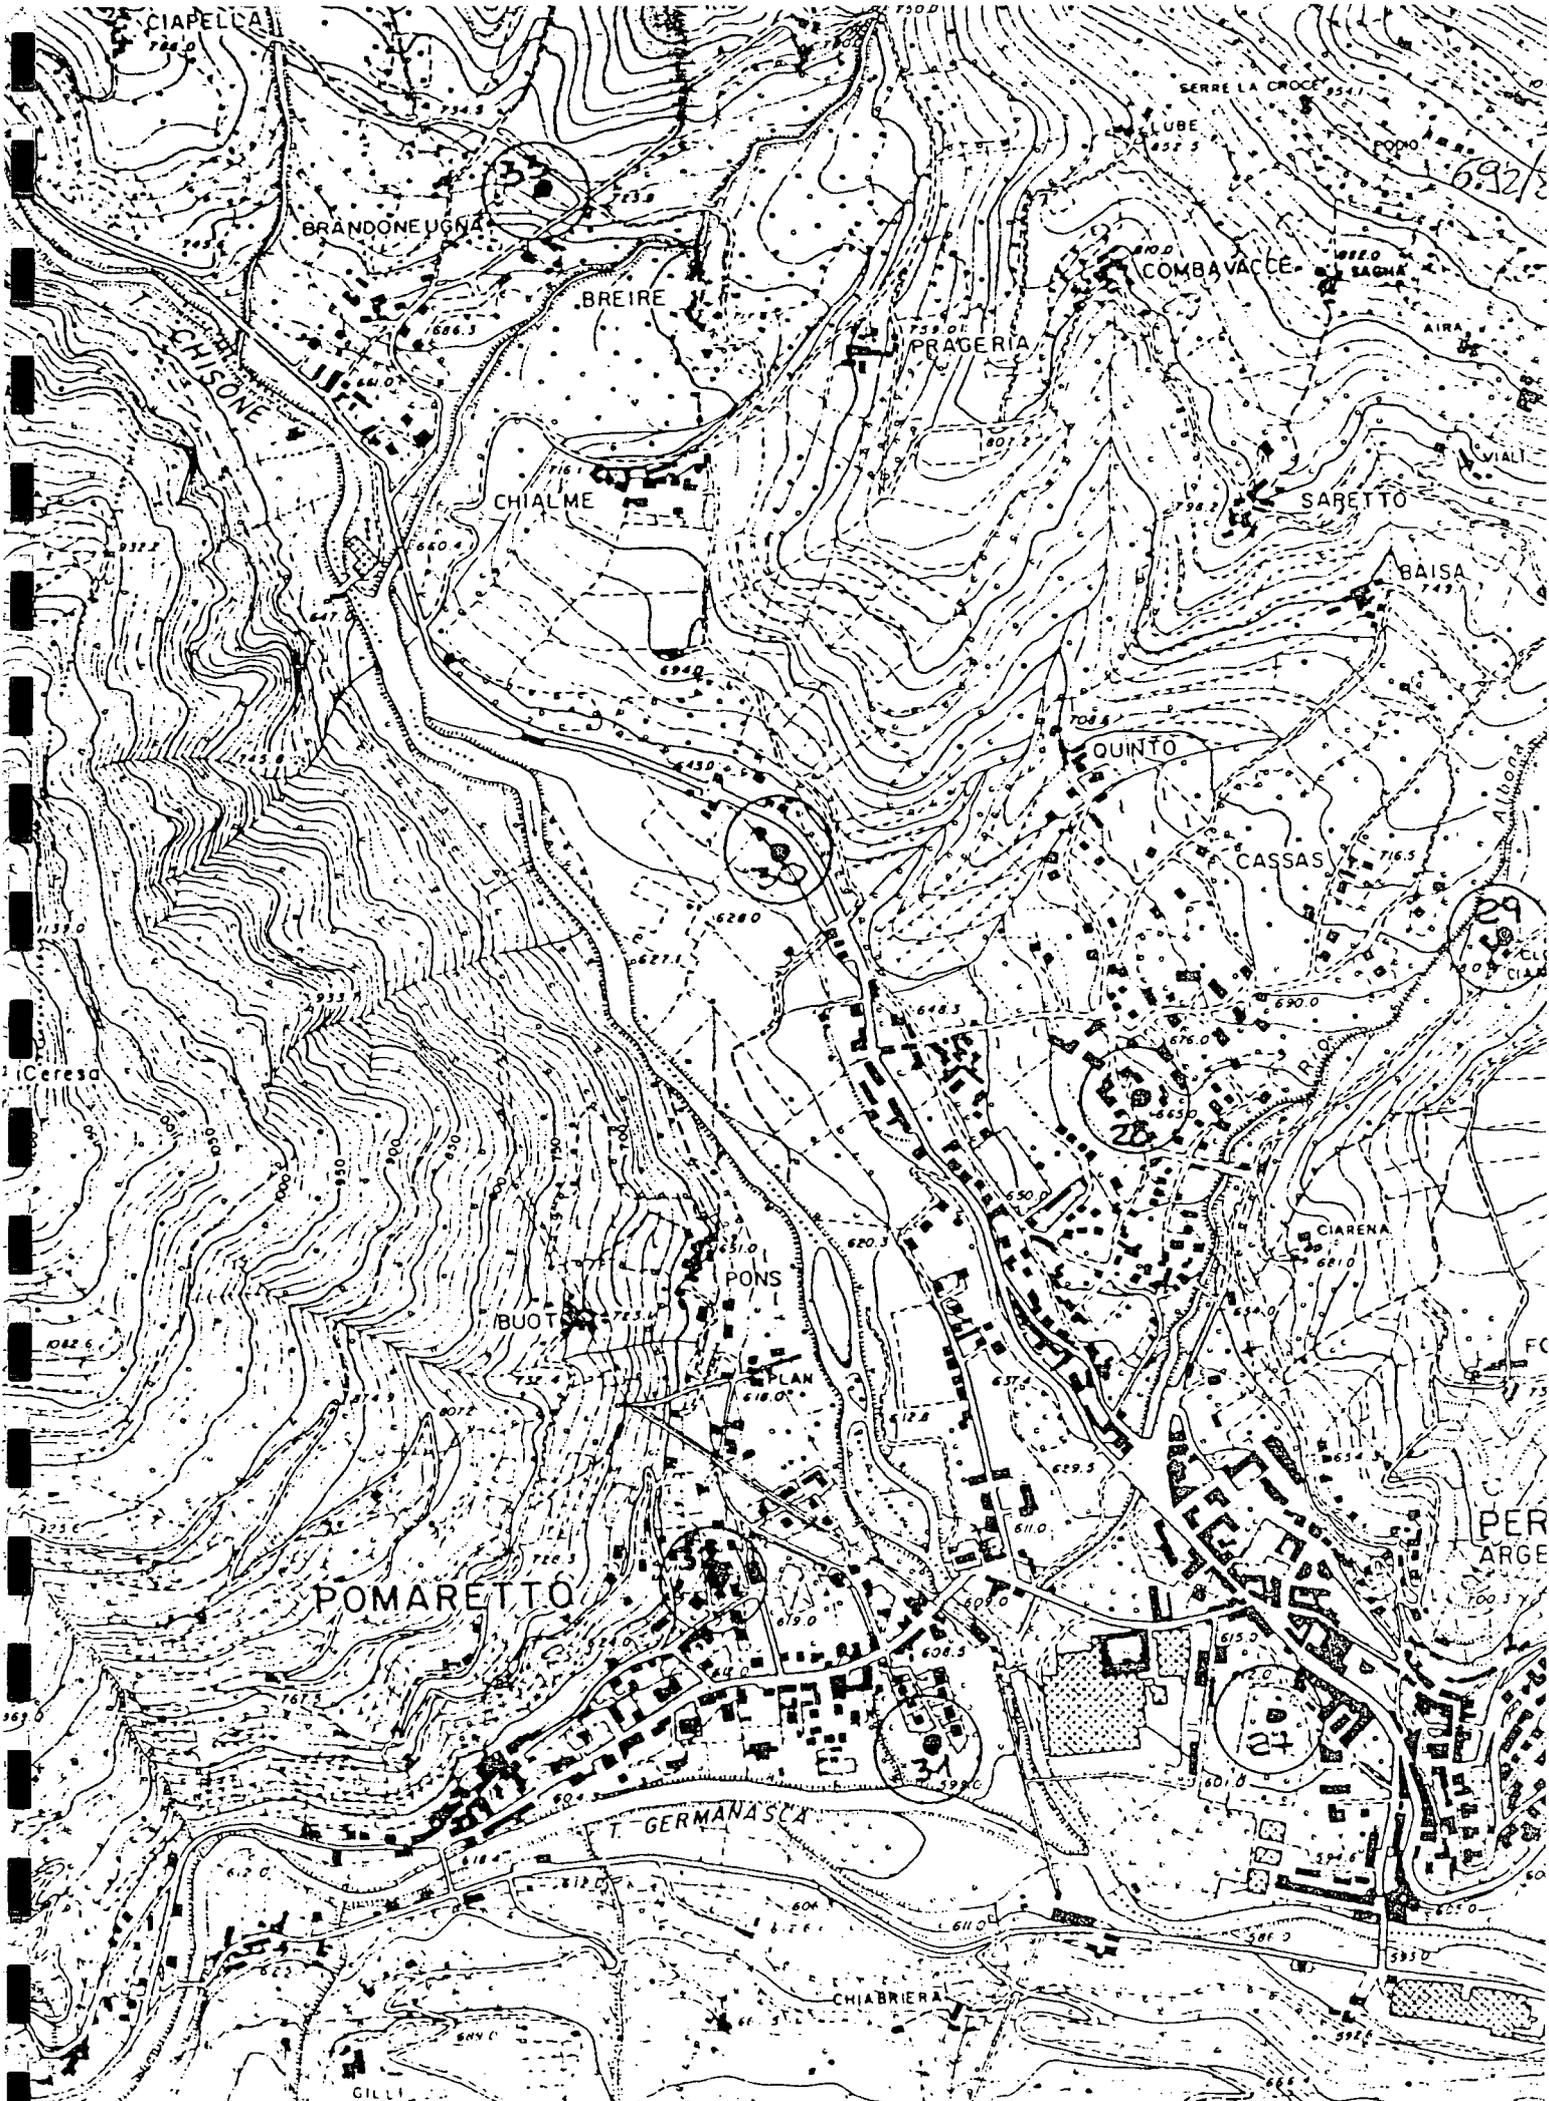



POMARETTO


PROVA PENETROMETRICA DINAMICA n. 31

Committente Com. Mont. Val Chisone

data 11/10/82

Località ZC 1

quota d'inizio

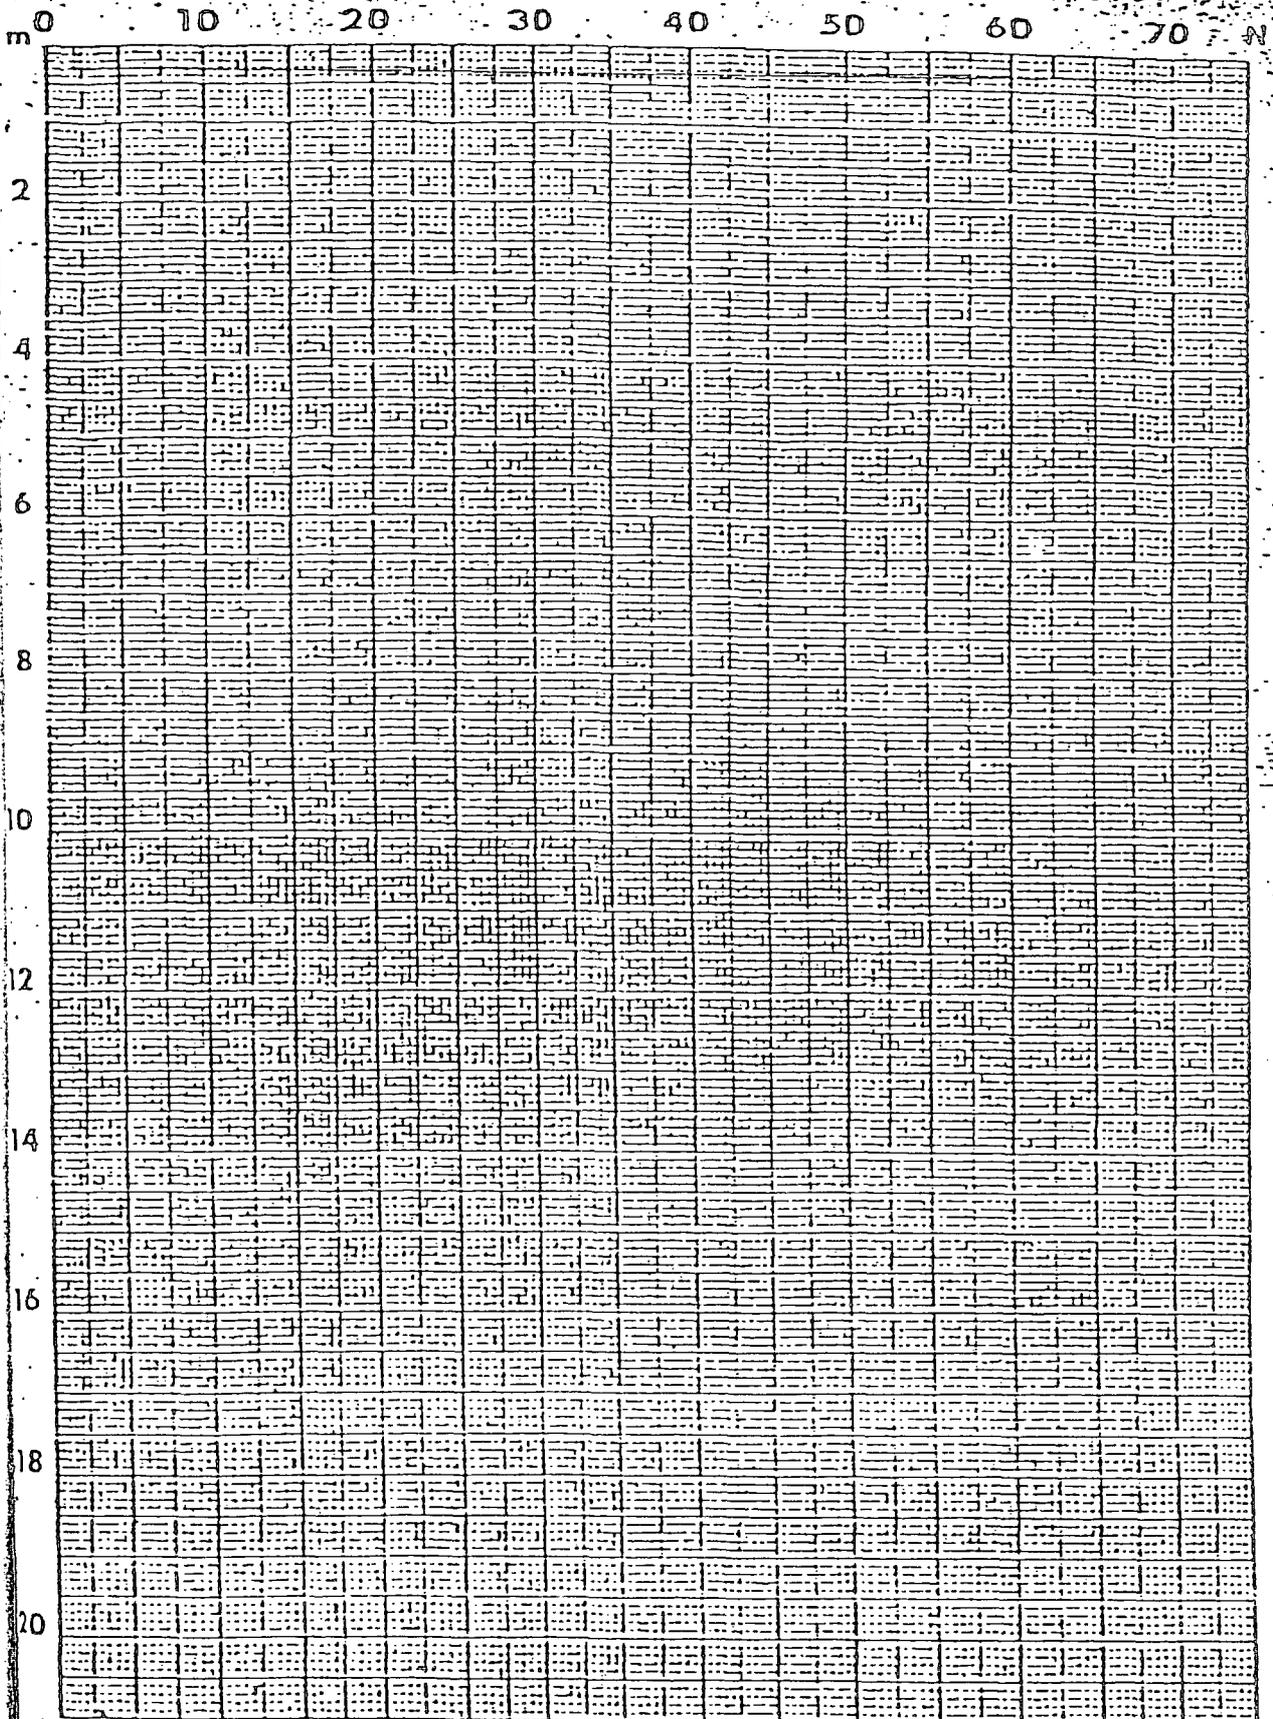

= profondità in metri

Punto

Punta Conica 51 mm.

Massa battente 73 kg

11/10/82  
data .....

PROVA PENETROMETRICA N. 32

801

Comm. Com. Mont. Val Chisone

Località ZC 2

Asce n.	h <sub>1</sub>	n <sub>2</sub>	Δ h	n.	$\frac{30 n \cdot Z}{\Delta h \cdot 75}$	profondità	Z	Note
1				2		30		
				2		60		
				4		90		
				8		120		
				4		150		

eff. rivestimento di cm. .... con ..... colpi con volata da ..... cm.

2				3		30		
				5		60		
				4		90		
				13		120		
				13		150		

eff. rivestimento di cm. .... con ..... colpi con volata da ..... cm.

3				16		30		
				11		60		
				9		90		
				25		120		

eff. rivestimento di cm. .... con ..... colpi con volata da ..... cm.

ROMARETTO


PROVA PENETROMETRICA DINAMICA n. 32

Committente Com.Mont.Val Chisone

data 11/10/82

Località ZC 2

quota d'inizio

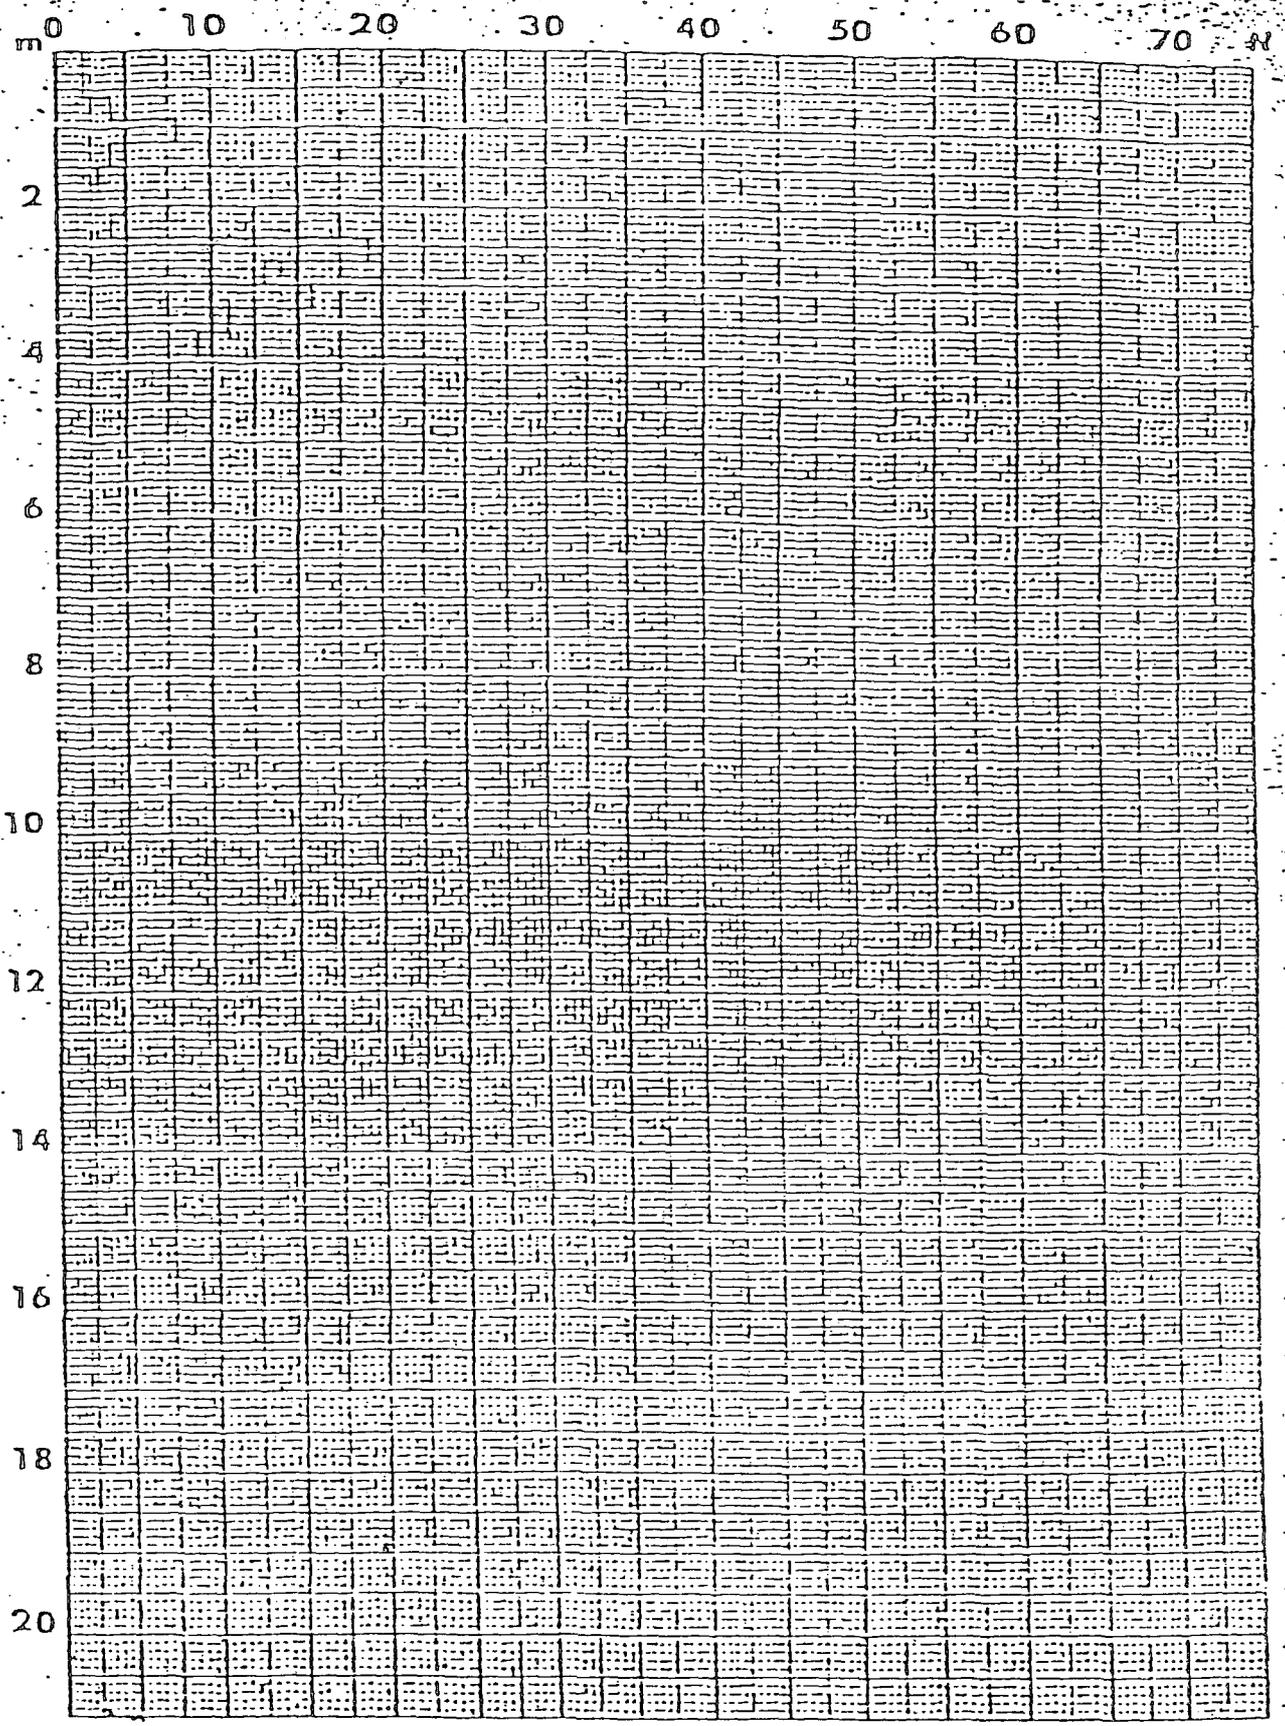

m = profondità in metri

Punto

Punto Conico 51 mm.

Masso battente 7

ROMARETTO


PROVA PENETROMETRICA DINAMICA n. 32

Committente Com.Mont.Val Chisone

data 11/10/82

Località ZC 2

quota d'inizio

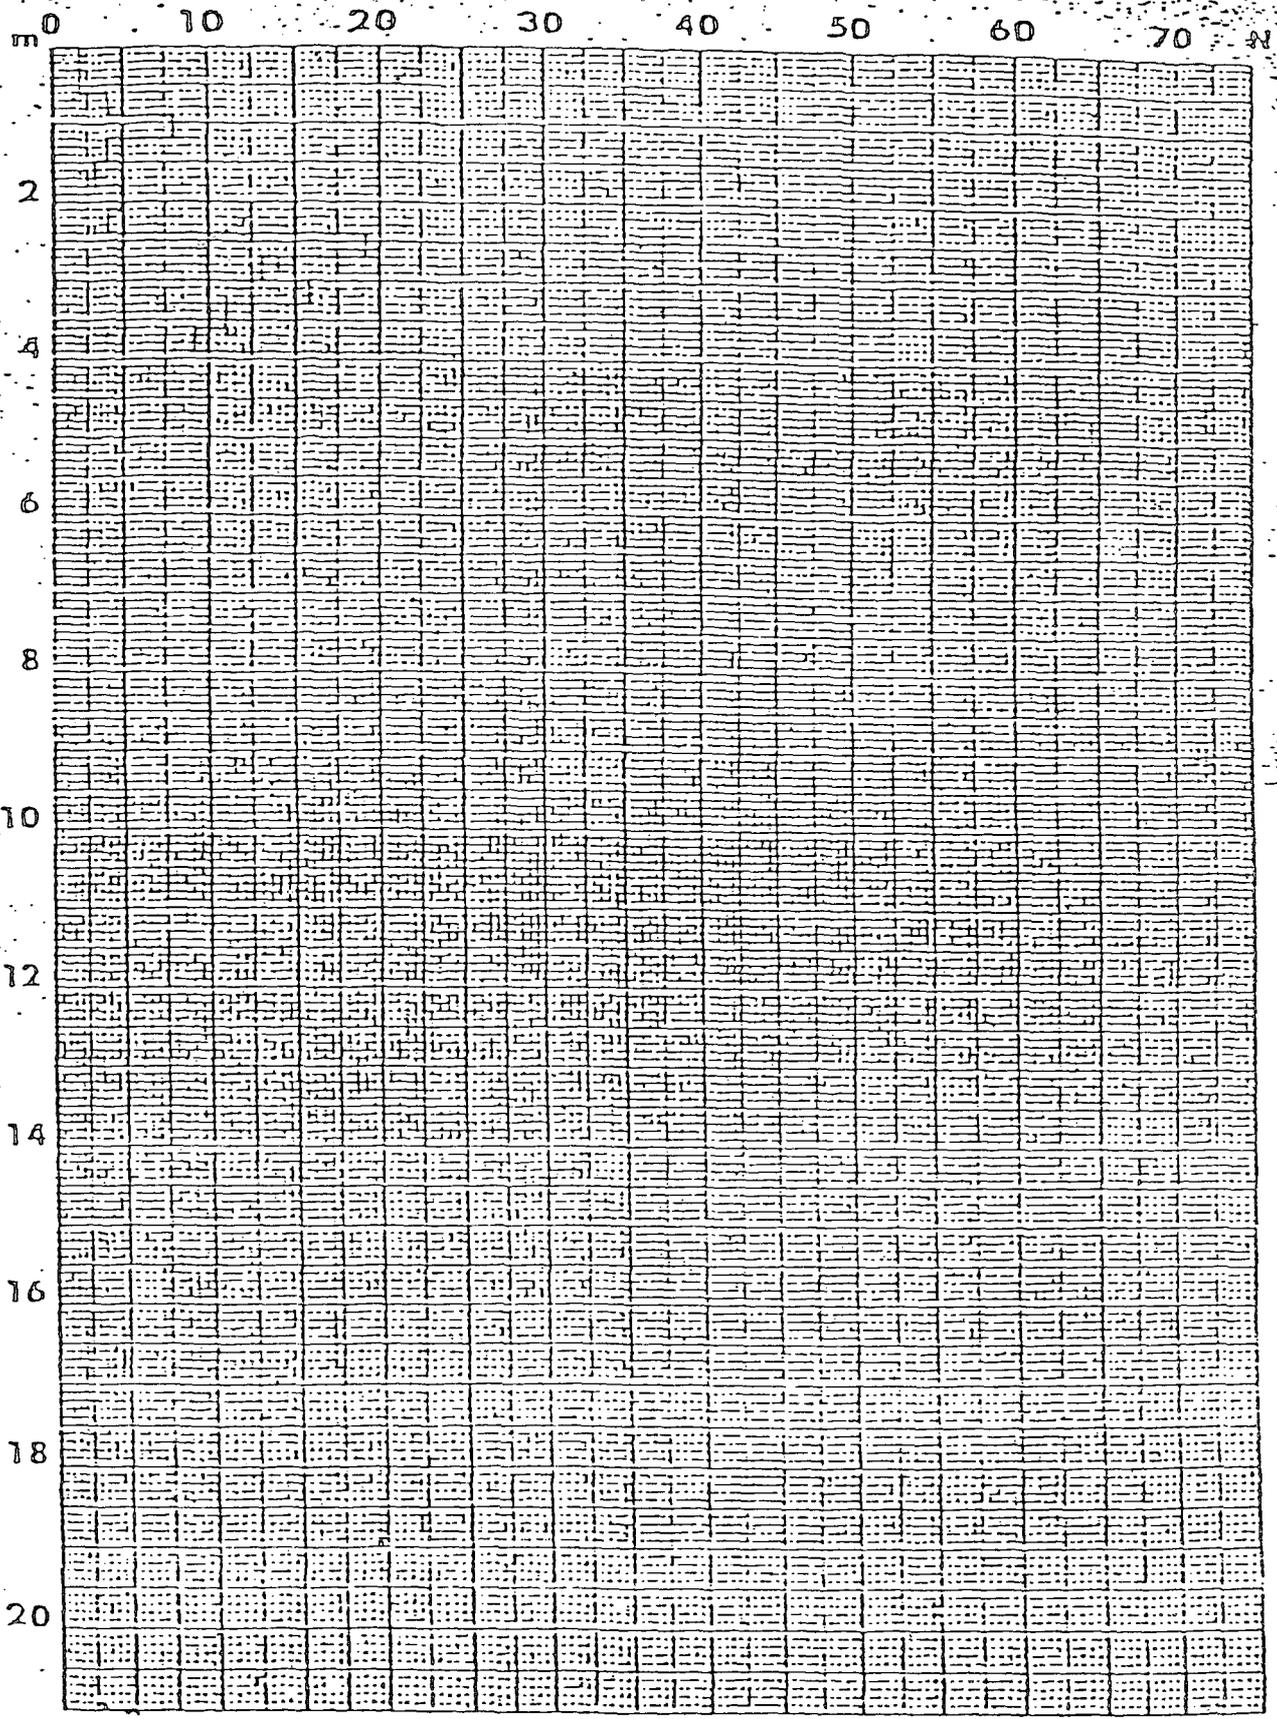


365/87

802


# LEGENDA

- Traccia della sezione geologica
- n Pozzetti esplorativi
- ⊙ n Proxe penetrometriche SCPT

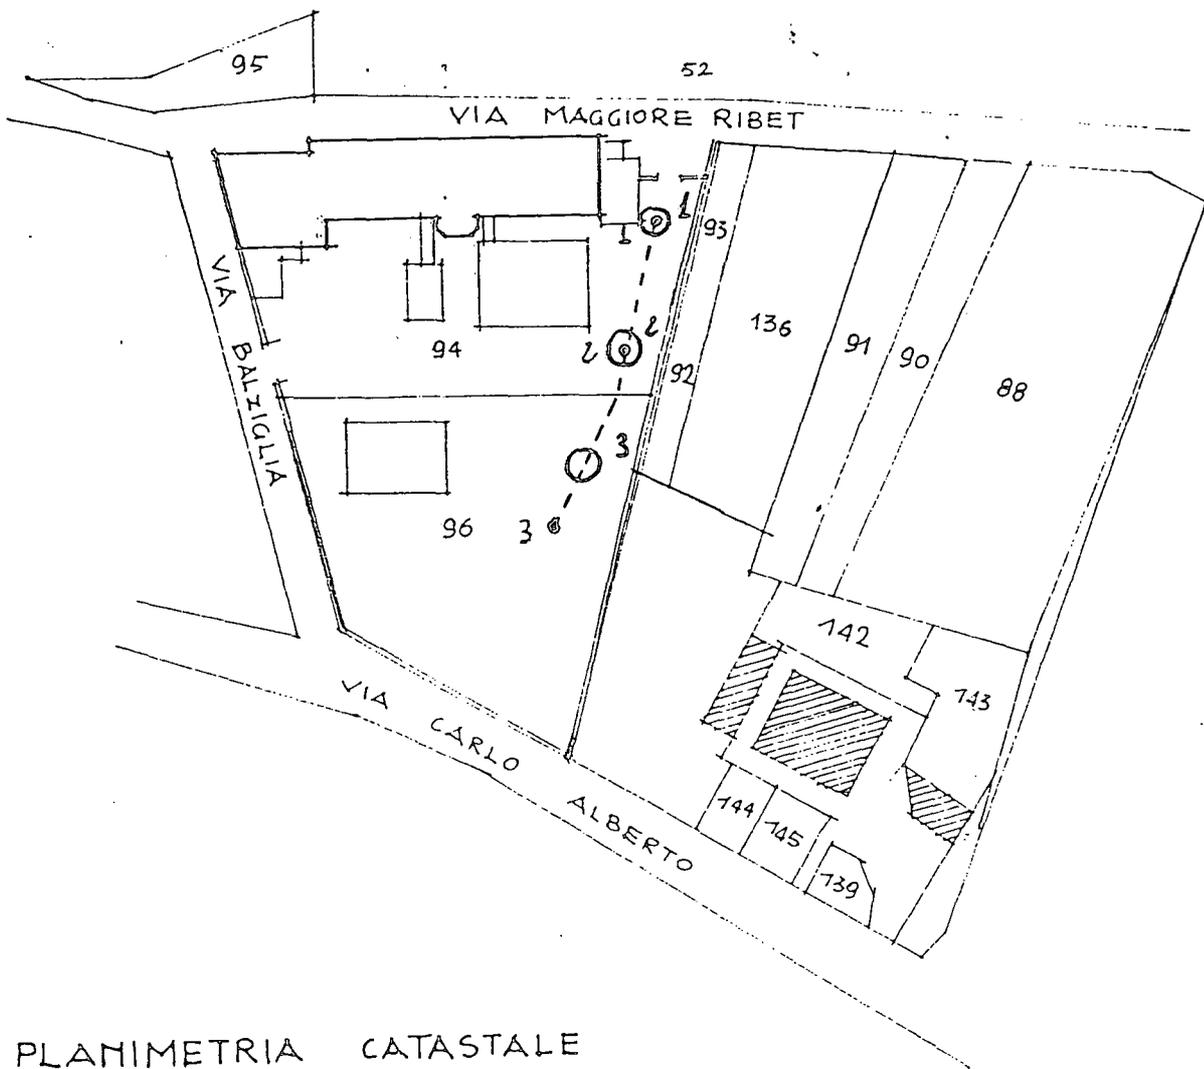

PLANIMETRIA CATASTALE  
Foglio 5

SCALA 1:1000

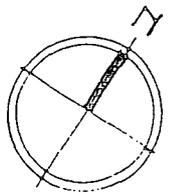

mittente Sig. Pasca G. Bonanni P.

data 12.06.89

Localita' POMARETTO

azzonamento ZC2

803

Asta n.	h 1	h 2	$\Delta h$	n.	$\frac{30 n \cdot Z}{\Delta h \cdot 75}$	profondità	Z	Note
1				2		30		
				3		60		
				2		90		
				2		120		
				10		150		

aff. rivestimento di cm. .... con ..... colpi con volata da ..... cm.

2				29		30		Profinito
						60		

aff. rivestimento di cm. .... con ..... colpi con volata da ..... cm.

--	--	--	--	--	--	--	--	--

aff. rivestimento di cm. .... con ..... colpi con volata da ..... cm.

PENETROMETRICA DINAMICA n. 2

mittente Sig. Pascal L. BARRON P data 12.06.89

scelta POMARETTO azzonamento ZC2

805

sta n.	h 1	h 2	$\Delta h$	n.	$\frac{30 n \cdot Z}{\Delta h \cdot 75}$	profondità	Z	Note
1				1		30		
				1		60		
				3		90		
				8		120		
				12		150		

aff. rivestimento di cm. .... con ..... colpi con volata da ..... cm.

2				10		30		
				15		60		
				16		90		
				9		120		
				5		150		

aff. rivestimento di cm. .... con ..... colpi con volata da ..... cm.

3				4		30		
				22		60		
				33		90		
				10		120		
				38		150		

aff. rivestimento di cm. .... con ..... colpi con volata da ..... cm.




VA PENETROMETRICA DINAMICA n. 2

803

mittente Sig. PASCAL L. Sig. BOUVONS P. data 12.06.19

Localita' POMARETTO

azzonamento ZC2

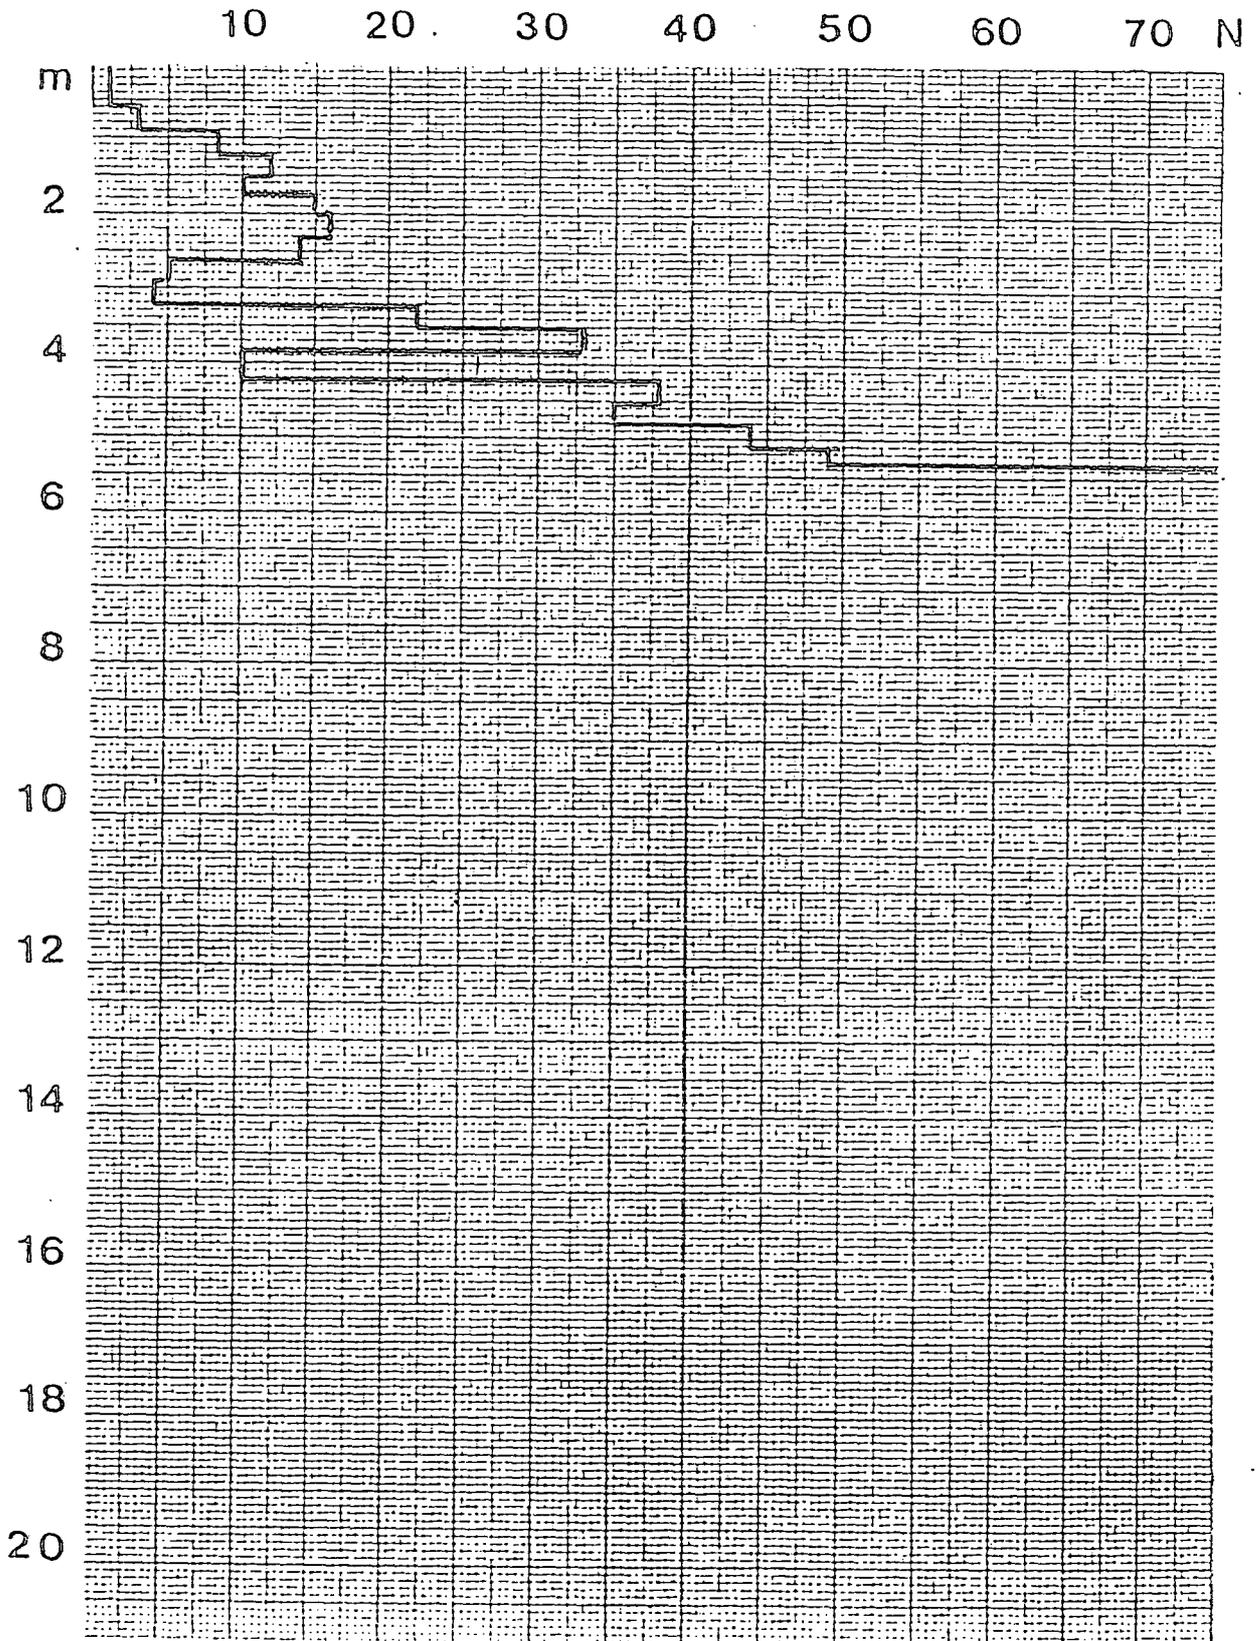



Committente COMUNITA' MONTANA VALLI CHISONE E GERMANASCA  
 Cantiere VAL GERMANASCA Quota P.C.  
 Localita' POMARETTO Provincia TORINO  
 Perforazione iniziata il 08/06/1992 Terminata il 16/06/1992  
 Deposito cassette SEDE COMUNITA' MONTANA (PEROSA ARGENTINA) Scala 1:100

SONDAGGIO  
 N. S6 N.  
 Il compilator  
Giorgio SOLA

PROFONDITA' DAL P.C.	POTENZA DELLO STRATO	SEZIONE STRATIGRAFICA	DESCRIZIONE LITOLOGICA DEL TERRENO	LIVELLO STABILIZ. DELLE FAUCI		METODO E % DI PERFORAZIONE	RIVESTIMENTI E LORO Ø	PERCENTUALE DI CAROTTAGGIO	R.Q.D.	PIEZOMETRO		INCLINOMETRO	S.P.T. IN FORO Prof. (m) N. Colpi	POKET PENETR. kg/cm <sup>2</sup> VANE TESTI kg/cm <sup>2</sup>	Campioni		PROVE DI PERMEABILITA' Prof. (m) Km/m <sup>2</sup> sec	NO
				1	2					1	2				PROFONDITA' PRELIEVO	CAMPIONATORE		
0.00																		
0.40	0.40		Terreno vegetale.															
1.10	0.70		Limo sabbioso, colore bruno-nerastro.															
2.10	1.00		Limo sabbioso con ciottoli e trovanti colore bruno.															
3.10	1.00		Trovanti di natura cristallina (per lo più gneiss).															
4.60	1.50		Ciottoli e trovanti con frazione limoso-sabbiosa subordinata, colore nocciola.															
7.40	2.80		Ghiaia minuta con sabbia e limo, presenza di ciottoli (Ø max 7+8 cm), colore bruno.										6.00 37-R					
9.00	1.60		Sabbia limosa con ghiaia in parte alterata e sfatta, rari ciottoli (Ø max 6+7 cm), colore nocciola bruno.										9.00					
12.00	3.00		Ghiaia ciottolosa con trovanti in matrice sabbioso-limosa, colore da nocciola a bruno.										R					
18.30	6.30		Sabbia media con abbondante limo e ghiaia minuta subordinata e sporadici ciottoli (Ø max 5+6 cm), colore nocciola-bruno.										12.00 19-22-27					
20.70	2.40		Sabbia da medio-grossolana a medio fine con ghiaia minuta e sporadici ciottoli, talora alterati e sfatti, colore nocciola-bruno.															
23.10	2.40		Ghiaia medio-fine con sabbia e abbondante frazione limosa, talora ciottoli (Ø max 6+7 cm), colore nocciola-bruno.															
24.00	0.90		Ghiaia medio-fine con sabbia medio-grossolana e frazione limosa subordinata, rari ciottoli (Ø max 8+9 cm), colore bruno.															
25.80	1.80		Ghiaia con sabbia e abbondante frazione limosa, presenza di frustoli carboniosi, colore bruno.															
29.10	3.30		Sabbia grossolana con ghiaia e ciottoli, presenza di abbondante frazione limosa, tracce di alterazione, colore da bruno a nocciola.															

ROTAZIONE A CAROTTAGGIO CONTINUO Ø 131 mm

90 + 100%



Committente COMUNITA' MONTANA VALLI CHISONE E GERMANASCA  
 Cantiere VAL CHISONE Quota P.C.  
 Localita' POMARETTO Provincia TORINO  
 Perforazione iniziata il 08/06/1992 Terminata il 16/06/1992  
 Deposito cassette c/o COMMITTENTE Scala 1:100

SONDAGGIO  
 N. S6 N.  
 Il compilatore  
Giorgio SOLA

PROFONDITA' DAL p.c.	POTENZA DELLO STRATO	SEZIONE STRATIGRAFICA	DESCRIZIONE LITOLOGICA DEL TERRENO	LIVELLO STABILIZ. DELLE FALDE		METODO E 2° DI PERFORAZIONE	POSA	RIVESTIMENTI E LORO Ø	PERCENTUALE DI CAROTAGGIO	R.Q.D.	PILONOMETRO		INCLINOMETRO	S.P.T. Prof. (m) N. Colpi	POCKET PENETR. kg/cm²	VANE TEST kg/cm²	Campioni		PROVE DI PERMEABILITA' Prof. (m) K=cm/sec	NO	
				1	2						1	2					PROFONDITA' PRELIEVO	CAMPIONATORE			
29.10							152														
			Ghiaia con sabbia, ciottoli (Ø max 10+12 cm) e frazione limosa subordinata, tracce di alterazione ed argillificazione dei clasti, colore brunastro.			R.C.C. 131	30.00														
35.90	6.80		Ghiaia minuta con sabbia e limo, colore brunastro.																		
37.50	1.60		Ciottoli e trovanti con ghiaia e frazione sabbioso-limosa subordinata, evidenti tracce di alterazione, colore brunastro.																		
39.00	1.50		Limo sabbioso poco consolidato con ghiaia subordinata, presenza di rari ciottoli e tracce di alterazione ed argillificazione, colore nocciola-bruno.																		
44.60	5.60		Ghiaia minuta con sabbia e limo subordinato, talora ciottoli, tracce di alterazione nei clasti maggiori, colore brunastro.																		
48.70	4.10		Sabbia con limo e ghiaia subordinata, colore brunastro.																		
55.00	6.30		Sabbia grossolana con ghiaia e ciottoli, limo subordinato, marcata alterazione di alcuni clasti maggiori, colore brunastro.																		
58.00	3.00																				

ROTAZIONE A CAROTAGGIO CONTINUO Ø 101 mm

90 + 100%

D.P.G.R. 14 agosto 1987, n. 7791

LL.RR. nn. 46/77, 18/84 e 34/86 - Comune di Coazze - Lavori di 1° stralcio ricostruzione fognatura via Matteotti e pavimentazione 2° stralcio completamento opere varie borgate Giammartini, Rosa, Maisonetta

IL PRESIDENTE DELLA GIUNTA REGIONALE

(omissis)

*decreta*

Art. 1 - L'importo complessivo ammesso a contributo per l'esecuzione dell'opera di cui trattasi ammonta a L. 40.000.000, come sopra ripartito.

Art. 2 - La quota definitiva del contributo a favore del Comune di Coazze è determinata in annue L. 3.785.434, da corrispondersi per 35 anni per conto del predetto Ente direttamente ed irrevocabilmente alla Cassa DD.PP.

Art. 3 - Alla relativa spesa si provvede con i fondi già impegnati con il citato D.P.G.R. n. 4316 del 14 luglio 1978.

Torino, 14 agosto 1987

Vittorio Beltrami

D.P.G.R. 14 agosto 1987, n. 7792

LL.RR. nn. 46/77, 18/84 e 34/86 - Amministrazione Provinciale di Torino - Lavori di sistemazione S.P. n. 45 della Valle Sacra e drenaggi nel tratto della diramazione Borgiallo-Chiesanuova

IL PRESIDENTE DELLA GIUNTA REGIONALE

(omissis)

*decreta*

Art. 1 - L'importo complessivo ammesso a contributo per l'esecuzione dell'opera di cui trattasi ammonta a L. 50.000.000, come sopra ripartito.

Art. 2 - La quota definitiva del contributo a favore dell'Amministrazione Provinciale di Torino è determinata in annue L. 4.731.792, da corrispondersi per 35 anni per conto del predetto Ente direttamente ed irrevocabilmente alla Cassa DD.PP.

Art. 3 - Alla relativa spesa si provvede con i fondi già impegnati con il citato D.P.G.R. n. 2761 del 19 maggio 1978.

Torino, 14 agosto 1987

Vittorio Beltrami

D.P.G.R. 14 agosto 1987, n. 7793

LL.RR. nn. 46/77, 18/84 e 34/86 - Comune di Fenestrelle - Lavori di sistemazione rio delle Verghe

IL PRESIDENTE DELLA GIUNTA REGIONALE

(omissis)

*decreta*

Art. 1 - L'importo complessivo ammesso a contributo per l'esecuzione dell'opera di cui trattasi ammonta a L. 32.444.087, come sopra ripartito.

Art. 2 - La quota definitiva del contributo a favore del Comune di Fenestrelle è determinata in annue L.

3.941.738, da corrispondersi per 20 anni per conto del predetto Ente direttamente ed irrevocabilmente alla Cassa DD.PP.

Art. 3 - Alla relativa spesa si provvede con i fondi già impegnati con il citato D.P.G.R. n. 9097 del 3 novembre 1982.

Art. 4 - È accertata l'economia annua di L. 1.646.952.

Torino, 14 agosto 1987

Vittorio Beltrami

D.P.G.R. 14 agosto 1987, n. 7794

LL.RR. nn. 46/77, 18/84 e 34/86 - Comune di Pomaretto - Lavori di consolidamento spalla ponte torrente Germanasca

IL PRESIDENTE DELLA GIUNTA REGIONALE

(omissis)

*decreta*

Art. 1 - L'importo complessivo ammesso a contributo per l'esecuzione dell'opera di cui trattasi ammonta a L. 14.006.872, come sopra ripartito.

Art. 2 - La quota definitiva del contributo a favore del Comune di Pomaretto è determinata in annue L. 1.325.552, da corrispondersi per 35 anni per conto del predetto Ente direttamente ed irrevocabilmente alla Cassa DD.PP.

Art. 3 - Alla relativa spesa si provvede con i fondi già impegnati con il citato D.P.G.R. n. 325 del 19 gennaio 1979.

Art. 4 - È accertata l'economia annua di L. 93.986.

Torino, 14 agosto 1987

Vittorio Beltrami

D.P.G.R. 14 agosto 1987, n. 7795

LL.RR. nn. 38/78, 18/84 e 34/86 - Comune di Prarostino - Lavori di sistemazione frana prossimità via Massera

IL PRESIDENTE DELLA GIUNTA REGIONALE

(omissis)

*decreta*

Art. 1 - L'importo complessivo ammesso a contributo per l'esecuzione dei lavori nelle premesse citati ammonta a L. 60.000.000, come sopra ripartito.

Art. 2 - La quota definitiva del contributo a favore del Comune di Prarostino è determinata in annue L. 7.289.596, da corrispondersi per 20 anni per conto del predetto Ente direttamente ed irrevocabilmente alla Cassa DD.PP.

Art. 3 - Alla relativa spesa si provvede con i fondi già impegnati con il citato D.P.G.R. n. 9531 del 10 novembre 1982.

Torino, 14 agosto 1987

Vittorio Beltrami

D.P.G.R. 14 agosto 1987, n. 7796

LL.RR. nn. 38/78, 39/81, 18/84 e 34/86 - Comune di

**Pomaretto - Lavori di ricostruzione muri di sostegno ed opere di difesa lungo le strade comunali Clot-Boulard-Punta Tre Valli**

**IL PRESIDENTE DELLA GIUNTA REGIONALE**

(omissis)

*decreta*

Art. 1 - L'importo complessivo ammesso a contributo per l'esecuzione dell'opera di cui trattasi ammonta a L. 8.107.567, come sopra ripartito.

Art. 2 - La quota definitiva del contributo a favore del Comune di Pomaretto è determinata in annue L. 1.347.942, da corrispondersi per 10 anni per conto del predetto Ente direttamente ed irrevocabilmente alla Cassa DD.PP.

Art. 3 - Alla relativa spesa si provvede con i fondi già impegnati con il citato D.P.G.R. n. 9740 del 16 novembre 1982.

Art. 4 - È accertata l'economia annua di L. 314.631.

Torino, 14 agosto 1987

Vittorio Beltrami

D.P.G.R. 14 agosto 1987, n. 7797

**LL.RR. nn. 38/78, 18/84 e 34/86 - Comune di Vaglio Serra - Lavori di p.i. per ripristino tetto edificio di proprietà comunale ex Chiesa dei Disciplinati (Flagellati)**

**IL PRESIDENTE DELLA GIUNTA REGIONALE**

(omissis)

*decreta*

Art. 1 - È concesso al Comune di Vaglio Serra il contributo forfettario in capitale di L. 19.810.004, per il finanziamento dei lavori di p.i. di cui sopra è cenno, salvo successive rideterminazioni ai sensi dell'art. 19 del Regolamento di attuazione della L.R. 18/84.

Art. 2 - L'erogazione del predetto contributo verrà effettuata in base ai disposti dell'art. 11 della L.R. 18/84.

Art. 3 - Alla relativa spesa di L. 19.810.004 si fa fronte con impegno sullo stanziamento di cui al cap. 9300 del bilancio regionale per l'anno 1987.

Torino, 14 agosto 1987

Vittorio Beltrami

D.P.G.R. 14 agosto 1987, n. 7798

**LL.RR. nn. 38/78, 18/84 e 34/86 - Comune di Sale - Lavori di p.i. per ripristino tetto edificio comunale denominato « Casa Cavalli »**

**IL PRESIDENTE DELLA GIUNTA REGIONALE**

(omissis)

*decreta*

Art. 1 - È concesso al Comune di Sale il contributo forfettario in capitale di L. 25.000.000, per il finanziamento dei lavori di p.i. di cui sopra è cenno, salvo successive rideterminazioni ai sensi dell'art. 19 del Regolamento d'attuazione della L.R. 18/84.

Art. 2 - L'erogazione del predetto contributo verrà effettuata in base ai disposti dell'art. 11 della L.R. n. 18 del 21 marzo 1984.

Art. 3 - Alla relativa spesa di L. 25.000.000 si fa fronte con impegno sullo stanziamento di cui al cap. 9300 del bilancio regionale per l'anno 1987.

Torino, 14 agosto 1987

Vittorio Beltrami

D.P.G.R. 14 agosto 1987, n. 7799

**LL.RR. nn. 38/78, 18/84 e 34/86 - Comune di Serravalle Sesia - Lavori di consolidamento movimento località Quazzo**

**IL PRESIDENTE DELLA GIUNTA REGIONALE**

(omissis)

*decreta*

Articolo unico - È annullato il D.P.G.R. n. 6481 del 19 luglio 1985.

Torino, 14 agosto 1987

Vittorio Beltrami

D.P.G.R. 14 agosto 1987, n. 7800

**LL.RR. nn. 38/78, 18/84 e 34/86 - Comune di Castelnuovo Bormida - Lavori di ripristino e riassetto rio Salso, rio Cavalla e rio Fontana Vernone**

**IL PRESIDENTE DELLA GIUNTA REGIONALE**

(omissis)

*decreta*

Art. 1 - L'importo complessivo ammesso a contributo per l'esecuzione dell'opera di cui trattasi ammonta a L. 55.000.000, come sopra ripartito.

Art. 2 - La quota definitiva del contributo a favore del Comune di Castelnuovo Bormida è determinata in annue L. 5.204.971, da corrispondersi per 35 anni per conto del predetto Ente direttamente ed irrevocabilmente alla Cassa DD.PP.

Art. 3 - Alla relativa spesa si provvede con i fondi già impegnati con il citato D.P.G.R. n. 1420 del 27 febbraio 1980.

Torino, 14 agosto 1987

Vittorio Beltrami

D.P.G.R. 14 agosto 1987, n. 7801

**LL.RR. nn. 38/78, 18/84 e 34/86 - Comune di Moncestino - Lavori di consolidamento movimento franoso**

**IL PRESIDENTE DELLA GIUNTA REGIONALE**

(omissis)

*decreta*

Art. 1 - L'importo complessivo ammesso a contributo per l'esecuzione dei lavori nelle premesse citati ammonta a L. 40.000.000, come sopra ripartito.

Art. 2 - La quota definitiva del contributo a favore del Comune di Moncestino è determinata in annue L. 4.859.731, da corrispondersi per 20 anni per conto del predetto Ente direttamente ed irrevocabilmente alla Cassa DD.PP.

responsabile del Servizio Opere Pubbliche e Difesa del Suolo di Cuneo sul c/c n. 300014 presso l'Istituto Bancario San Paolo di Cuneo della predetta somma di L. 14.000.000.

Art. 3 - Alla predetta spesa di L. 14.000.000 si fa fronte con impegno che si autorizza sul cap. 9301 del bilancio regionale per l'anno 1987.

Torino, 18 aprile 1988

Vittorio Beltrami

D.P.G.R. 18 aprile 1988, n. 3010

LL.RR. nn. 38/78, 18/84 e 34/86 - Comune di Pietrapozio - Lavori di pronto intervento per ripristino acquedotto frazione Castello

IL PRESIDENTE DELLA GIUNTA REGIONALE

(omissis)

decreta

Art. 1 - È approvata in via di sanatoria la suddetta perizia in data 11 novembre 1987 dell'importo netto di L. 7.000.000 nonché l'avvenuto affidamento dei lavori all'impresa Comba geom. Romano, corrente in Moiola, con il ribasso del 4,16%.

Art. 2 - È autorizzato l'accreditamento a favore del responsabile del Servizio Opere Pubbliche e Difesa del Suolo di Cuneo sul c/c n. 300014 presso l'Istituto Bancario San Paolo di Cuneo della predetta somma di L. 7.000.000.

Art. 3 - Alla relativa spesa di L. 7.000.000 si fa fronte con impegno che si autorizza sul cap. 9301 del bilancio regionale per l'anno 1987.

Torino, 18 aprile 1988

Vittorio Beltrami

D.P.G.R. 18 aprile 1988, n. 3011

LL.RR. nn. 38/78, 18/84 e 34/86 - Comune di Pontechianale - Lavori di pronto intervento per ripristino strada comunale «Tirabue»

IL PRESIDENTE DELLA GIUNTA REGIONALE

(omissis)

decreta

Art. 1 - È approvata in via di sanatoria la suddetta perizia in data 14 settembre 1987 dell'importo netto di L. 5.000.000, nonché l'avvenuto affidamento dei lavori all'impresa Dao Bernardo di Casteldelfino, con il ribasso del 4,29%.

Art. 2 - È autorizzato l'accreditamento a favore del responsabile del Servizio Opere Pubbliche e Difesa del Suolo di Cuneo sul c/c n. 300014 presso l'Istituto Bancario San Paolo di Cuneo della predetta somma di L. 5.000.000.

Art. 3 - Alla relativa spesa di L. 5.000.000 si fa fronte con impegno che si autorizza sul cap. 9301 del bilancio regionale per l'anno 1987.

Torino, 18 aprile 1988

Vittorio Beltrami

D.P.G.R. 18 aprile 1988, n. 3012

LL.RR. 38/78, 18/84 e 34/86 - Comune di Poirino - Lavori di pronto intervento, taglio alberi ed arbusti lungo rio Verde e torrente Banna

IL PRESIDENTE DELLA GIUNTA REGIONALE

(omissis)

decreta

Art. 1 - È concesso al Comune di Poirino il contributo forfettario in capitale di L. 9.500.000, per il finanziamento dei lavori di taglio alberi ed arbusti lungo il rio Verde ed il torrente Banna, salvo successive rideterminazioni ai sensi dell'art. 19 del Regolamento d'attuazione della L.R. n. 18/84.

Art. 2 - L'erogazione del contributo verrà effettuata in base ai disposti dell'art. 11 della L.R. n. 18 del 21 marzo 1984.

Art. 3 - Alla relativa spesa di L. 9.500.000 si fa fronte con impegno sullo stanziamento di cui al cap. 9300/R del bilancio regionale per l'anno 1987.

Torino, 18 aprile 1988

Vittorio Beltrami

D.P.G.R. 18 aprile 1988, n. 3013

LL.RR. nn. 38/78, 18/84 e 34/86 - Comune di Rocca-verano - Lavori di p.i. per ripristino strada comunale Piandone-Piagrasso

IL PRESIDENTE DELLA GIUNTA REGIONALE

(omissis)

decreta

Art. 1 - È concesso al Comune di Rocca-verano il contributo forfettario in capitale di L. 21.964.534, per il finanziamento dei lavori di pronto intervento di cui sopra è cenno, salvo successive rideterminazioni ai sensi dell'art. 19 del Regolamento d'attuazione della L.R. 18/84.

Art. 2 - L'erogazione del predetto contributo verrà effettuata in base ai disposti dell'art. 11 della L.R. n. 18 del 21 marzo 1984.

Art. 3 - Alla relativa spesa di L. 21.964.534 si fa fronte con impegno sullo stanziamento di cui al cap. 9300/R del bilancio regionale per l'anno 1987.

Torino, 18 aprile 1988

Vittorio Beltrami

D.P.G.R. 18 aprile 1988, n. 3014

LL.RR. nn. 38/78, 18/84 e 34/86 - Comune di Pomaretto - Lavori di p.i. per consolidamento ammassi rocciosi sovrastanti il concentrico comunale

IL PRESIDENTE DELLA GIUNTA REGIONALE

(omissis)

decreta

Art. 1 - È concesso al Comune di Pomaretto il contributo forfettario in capitale di L. 32.000.000, per il finanziamento dei lavori di pronto intervento di cui sopra è cenno, salvo successive rideterminazioni ai sensi dell'art. 19 del Regolamento d'attuazione della L.R. 18/84.

Art. 2 - L'erogazione del predetto contributo verrà effettuata in base ai disposti dell'art. 11 della L.R. n. 18 del 21 marzo 1984.

Art. 3 - Alla relativa spesa di L. 32.000.000 si fa fronte con impegno sullo stanziamento di cui al cap. 9300/R del bilancio regionale per l'anno 1987.

Torino, 18 aprile 1988

Vittorio Beltrami

D.P.G.R. 18 aprile 1988, n. 3015

LL.RR. nn. 38/78, 18/84 e 34/86 - Alluvioni ottobre 1979 - Comune di Fabbrica Curone - Lavori di ripristino strada comunale Lunassi

IL PRESIDENTE DELLA GIUNTA REGIONALE

(omissis)

*decreta*

Art. 1 - L'importo complessivo ammesso a contributo per l'esecuzione dell'opera di cui trattasi ammonta a L. 50.000.000, come sopra ripartito.

Art. 2 - La quota definitiva del contributo a favore del Comune di Fabbrica Curone è determinata in annue L. 8.312.866, da corrispondersi per 10 anni per conto del predetto Ente direttamente ed irrevocabilmente alla Cassa Depositi e Prestiti.

Art. 3 - Alla relativa spesa si provvede con i fondi già impegnati con il citato D.P.G.R. n. 9523 del 10 novembre 1982 sui capp. 9310 e 9611.

Torino, 18 aprile 1988

Vittorio Beltrami

D.P.G.R. 18 aprile 1988, n. 3016

LL.RR. 38/78, 18/84 e 34/86 - Alluvione ottobre 1980 - Comune di Arquata Scrivia - Lavori di sistemazione idraulica torrente Spinti

IL PRESIDENTE DELLA GIUNTA REGIONALE

(omissis)

*decreta*

Art. 1 - L'importo complessivo ammesso a contributo per l'esecuzione dei lavori nelle premesse citati ammonta a L. 6.470.789, come sopra ripartito.

Art. 2 - La quota definitiva del contributo a favore del Comune di Arquata Scrivia è determinata in annue L. 1.075.816, da corrispondersi per 10 anni per conto del predetto Ente, direttamente ed irrevocabilmente alla Cassa Depositi e Prestiti.

Art. 3 - Alla relativa spesa si provvede con i fondi già impegnati con il citato D.P.G.R. n. 7730 del 10 settembre 1982 sui capp. 9600 e 9610.

Art. 4 - È accertata l'economia annua di L. 1.531.

Torino, 18 aprile 1988

Vittorio Beltrami

D.P.G.R. 18 aprile 1988, n. 3017

LL.RR. 38/78, 39/81, 18/84 e 34/86 - Comune di Monastero Vasco

Monastero Vasco - Lavori di ripristino strada comunale Galizzi-Roggeri

IL PRESIDENTE DELLA GIUNTA REGIONALE

(omissis)

*decreta*

Art. 1 - L'importo complessivo ammesso a contributo per l'esecuzione dei lavori nelle premesse citati ammonta a L. 12.000.000, come sopra ripartito.

Art. 2 - La quota definitiva del contributo a favore del Comune di Monastero Vasco è determinata in annue L. 1.995.088, da corrispondersi per 10 anni per conto del predetto Ente direttamente ed irrevocabilmente alla Cassa DD.PP.

Art. 3 - Alla relativa spesa si provvede con i fondi già impegnati con il citato D.P.G.R. n. 2569 del 30 marzo 1984.

Torino, 18 aprile 1988

Vittorio Beltrami

D.P.G.R. 18 aprile 1988, n. 3018

LL.RR. 38/78, 18/84 e 34/86 - Comune di Altavilla Monferrato - Lavori di sistemazione movimento franoso

IL PRESIDENTE DELLA GIUNTA REGIONALE

(omissis)

*decreta*

Art. 1 - L'importo complessivo ammesso a contributo per l'esecuzione dell'opera di cui trattasi ammonta a L. 29.979.968, come sopra ripartito.

Art. 2 - La quota definitiva del contributo a favore del Comune di Altavilla Monferrato è determinata in annue L. 4.984.389, da corrispondersi per 10 anni per conto del predetto Ente direttamente ed irrevocabilmente alla Cassa Depositi e Prestiti.

Art. 3 - Alla relativa spesa si provvede con i fondi già impegnati con i citati DD.P.G.R. n. 518 del 1 febbraio 1984, 3974 del 7 maggio 1985 e 7930 del 12 settembre 1985.

Art. 4 - È accertata l'economia annua di L. 3.330.

Torino, 18 aprile 1988

Vittorio Beltrami

D.P.G.R. 18 aprile 1988, n. 3019

LL.RR. 38/78, 18/84 e 34/86 - Comune di Biella - Lavori di sistemazione asta torrente Cervo a valle Traversa Silt

IL PRESIDENTE DELLA GIUNTA REGIONALE

(omissis)

*decreta*

Art. 1 - L'importo complessivo ammesso a contributo per l'esecuzione dell'opera di cui trattasi ammonta a L. 284.279.922, come sopra ripartito.

Art. 2 - La quota definitiva del contributo a favore del Comune di Biella è determinata in annue L. 34.538.097, da corrispondersi per 20 anni per conto del

FENESTRELLE

Celebrazione  
il 14 Novembre

Direttivo dell'Associazione combattenti ha stabilito il programma per la celebrazione ricorrenza che avrà luogo domenica 6 corrente. I termini della S. Messa del 10.30 in memoria dei Caduti di tutte le guerre, il corteo in autorità, popolazione e liere raggiungerà il Monumento ove avrà luogo la cerimonia commemorativa, deposizione di corona di alloro. Quindi il corteo si porterà alla sede dei Battaglioni Alpini per preghiera ed un ricordo fiorito. Un pranzo fraterno chiuderà la giornata.

STANNO FINALMENTE PER AVVIARSI I LAVORI DI CONSOLIDAMENTO

# Quelle rocce in bilico su Pomaretto

Fenditure preoccupanti nelle rocce sovrastanti l'abitato - Il rischio esiste: l'ha confermato una perizia - Tra breve gli interventi di consolidamento

POMARETTO — Da alcuni anni a Pomaretto esiste un problema che non lascia dormire sonni tranquilli: dal vicino pendio della montagna, alcuni massi rocciosi di consistenti proporzioni rischiano di precipitare a valle sulle case. Il pericolo maggiore è in località S. Elena, in via Punta 3 Valli, circa 150 metri a monte del vecchio concentrico cittadino, proprio sopra il vecchio municipio.

Nella roccia sovrastante le fenditure si allargano di anno in anno; per documentare il fatto, alcuni abitanti hanno applicato delle spie di vetro le quali, regolarmente dopo poco tempo, si sono spaccate, dimostrando il progressivo ampliarsi delle crepe e lo scorrimento a valle di parte dei massi.

In seguito ad alcune segnalazioni, l'amministrazione comunale di Pomaretto ha provveduto a far verificare il grado di pericolosità delle masse rocciose interessate. Con delibera comunale n. 65 del 29-11-86, si è affidato al geologo dott. Mauro Maurino di Perosa, l'incarico di redigere una perizia, che ha lasciato pochi dubbi: «tali affioramenti rocciosi costituiscono un pericolo da non trascurare». Il tecnico, raccolte significative quantità di misure sulla scistosità delle rocce, ha quindi suggerito alcune opere di consolidamento, in quanto l'azione delle piogge, il gelo ed il disgelo contribuiscono ad ampliare sempre più le grosse crepe. Inoltre il pendio di Monte Ceresa, cambia aspetto in breve tempo.

«In tutta la zona interessata — ha precisato il geologo nella sua relazione — si deve provvedere anche alla manu-

tenzione dei muretti a secco dei terrazzamenti per la coltura vinicola, molti dei quali sono in stato di degrado. Se non si provvederà, ci si troverà di fronte ad una situazione dissestata ben più grave. La soluzione di contenere le rocce dal precipitare non è solo tecnica, ma ha implicazioni culturali e sociali, dipendendo dalla permanenza degli abitanti, sulla montagna e della loro possibilità di vita futura, legata alla conservazione dell'integrità dell'ambiente naturale».

Il sindaco di Pomaretto Travers, ci ha precisato: «Appena avuta la segnalazione del fatto, ci siamo interessati, ma l'iter burocratico è stato lungo».

Il 29 novembre 1986 il Consiglio comunale delibera di affidare la perizia al geologo Maurino, 27-6-1987; l'amministrazione comunale richiede l'intervento della Regione Piemonte e della Prefettura, 19-11-1987; con delibera n. 154 si affida l'incarico al geom. Graziano Casolin per redarre gli atti progettuali agli interventi di assielamento delle masse rocciose pericolanti. Fine ottobre 87; a causa delle piogge una grossa roccia si stacca, precipita a valle e si ferma a pochi metri dalla casa di Gabriella Doti, danneggiando il muretto.

Del problema delle rocce di Pomaretto si interessa anche il Procuratore della Repubblica di Pinerolo dott. Cutelli, che con lettera del 23-10-87 chiede al sindaco quali sono i provvedimenti adottati.

28 gennaio 1988: l'amministrazione comunale con delibera n. 19 approva il progetto di consolidamento del geom. Casolin, 2 febbraio 1988: la Regio-


ne Piemonte con lettera firmata dal responsabile del Servizio Geol. dr. Vincenzo Cocco, precisa i lavori di consolidamento da farsi. Nel frattempo il sindaco Travers sollecita un contributo regionale che viene concesso il 18-4-1988 con delibera 3014 per L. 32 milioni. Secondo il progetto Casolin ed i suggerimenti dei geologi Maurino, Cocco e dell'ing. Massera del servizio opere pubbliche regionale, l'opera da realizzarsi è stata appaltata il 9 giugno 1988.

A trattativa privata i lavori di consolidamento sono stati affidati alla ditta Eurogreen S.A.S. di Laives (Bolzano). Il 25 luglio 1988 il comune di Pomaretto ha nominato il geom. Casolin quale direttore dei lavori; quest'ultimo ci ha precisato che i lavori dovranno iniziare tra breve; i tecnici della ditta appaltatrice la scorsa settimana hanno già effettuati dei rilievi. Come si opererà? Verrà stesa a contatto sull'intero affioramento roccioso (metri 25x25 circa) una robusta rete metallica in ferro ancorata con fittoni (prigionieri) di ancoraggio lunghi mt. 2,80 del diametro di 24 mm. (uno per ogni tre metri nella roccia). Per il contenimento dei massi di più grande mole è prevista la posa in opera di funi di acciaio del diametro di 10 mm ancorate al cordolo in calcestruzzo.

Riccardo Lussana

OSPEDALI

POMARETTO: Ospedale Valdese via Magg. Rbet. 2, tel. 81228; visite 15-17.

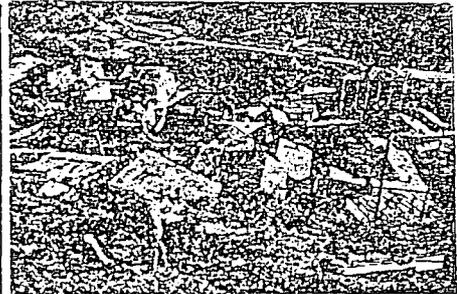

Le rocce pericolanti rischiano di abbattersi sui tetti delle case del vecchio concentrico. (Foto R. Lussana)

PEROSA

## Il mosaico del Sacro Cuore

PEROSA A. — Domenica 6 novembre alle ore 15, il vescovo di Pinerolo mons. Pietro Giachetti sarà a Perosa, per benedire il mosaico raffigurante il «Sacro Cuore» che è stato collocato sulla facciata della cappella dell'Istituto S. Cuore delle figlie di Maria Ausiliatrice in via Roma.

La realizzazione di questo


mosaico è a ricordo del Centenario della morte del fondatore dei Salesiani San Giovanni Bosco e nell'imminenza del cinquantesimo dell'apertura della Casa delle Suore di Maria Ausiliatrice a Perosa. La scelta di tale soggetto sacro figurativo è motivata con il fatto che l'opera delle Suore di Perosa è stata sin dall'inizio dedicata al Sacro Cuore. La popolazione è invitata alla cerimonia ed invitata alla cerimonia ed al momento di «festa in famiglia» che seguirà la benedizione.

M.G.L.

CARABINIERI

SERNA SAN GIOV., via dei Figli, tel. 909093.  
TORRE PELLICE, tel. 91264.

Compri e paghi con comodo nei tuoi negozi preferiti.

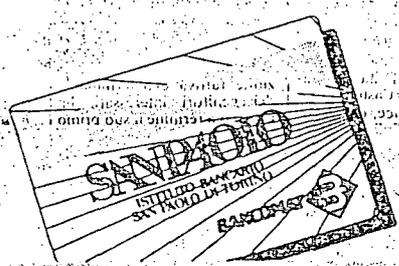

**SBNP shopping**  
ISTITUTO BANCARIO SAN PAOLO DI TORINO

L'altro modo di usare il BANCOMAT

PINEROLO DA:

- Roberto - Via Buniva 83
- Pons - P.za Barbieri 29
- Chiale - V. Nazionale 175, Abbazia Alpina
- Galup - Str. Fenestrelle 32
- MisterMiss - C.so Torino 48
- C.T.T. - V. Del Genesys 3

GRUPPO ALTA ITALIA - Pellì - Pellicce - Via Sajuzzo, 2

PEDUSSIA - Via Duca Abruzzi 2

DIELS - Via Trieste 2

ELETTRODOMESTICA MOZZO - Piazza V. Veneto, 25

GALLERIA D'ARTE - G. Anemosine - Corso Torino, 8

le tre Ussl  
diamo di es-  
i progetti  
alla legge;  
e un dover-  
strutture pub-  
alizzate al-  
mentale;  
che il perso-  
ervizi sia tale  
una gestio-  
la realizza-  
progetto

sa del Catechismo. viale Savor-  
gnan 1. Pinerolo) i contributi  
che ritengono più opportuni.  
Venerdì 15 giugno alle ore  
20,30, presso il Centro Sociale  
di Pinerolo in via C. Lequio, in  
un incontro del Gruppo allar-  
gato a tutte le persone interes-  
sate, saranno discusse e valu-  
tate le proposte, al fine di pre-  
sentarle all'Ussl 44.

**Gruppo  
per la promozione  
della Salute Mentale**

### ACQUA NEL CANALE LO PER POMARETTO

borgate che abitano a valle del canale idri-  
man che da Chiotti inferiore porta l'acqua al  
rera per alimentare la centrale sottostante ave-  
alla IDREG, di moderare lo stragrande cari-  
stato fatto. Ma adesso dinuovo tutto dimen-  
questione porta acqua da oltre 65 anni e ar-  
mericolo a partire dall'uscita della galleria Gili,  
di Chiabrera, il vecchio canale ha i fianchi  
ai sottile muratura a pietra ed è molto facile  
o per il sovraccarico che deve sopportare. Il  
tezza di 140 centimetri circa ed è carico al mas-  
le ne basta la metà, tutto il resto viene scaricato  
dal bacino lo riporta in Germanasca; qui c'è  
quell'acqua in più non sarebbe meglio scaric-  
enza in Germanasca? Ed evitare tale pericolo?  
un'opinione ma è una realtà che da Perosa Po-  
abitanti ne sono testimoni).

avvertimento che la IDREG deve tener molto  
unque cosa venga a succedere ne sarà respon-  
si fa circa, il canale si era sventrato di rimpetto  
ssa, ma in quel punto c'erano solo boschi, per  
nti delle borgate sottostanti, vogliono ricor-  
anche la nuova amministrazione comunale,  
nda conto del pericolo che minaccia parte degli  
omune di Pomaretto.

da mettere nell'oblio per poi dire alle vittime  
; nessuno se lo aspettava, come succede di  
avvertimento sia di monito a tutti gli abitanti e  
pensabili. Per gli abitanti in questione porta

Carlo Ferrero  
Pomaretto



PINEROLO

Molto tempo fa si giocava.  
ogni tanto, una partita di cal-  
cio fra due squadre, una ingle-  
se e una rappresentativa del  
Continente; una squadra nazio-  
nale europea ante litteram.

Non credo che gli organizza-  
tori di tali spettacoli avessero  
coscienza di rappresentare sul  
terreno di gioco la lotta  
politico-diplomatica (nonché  
bellica, di tanto in tanto) che da  
tre secoli contrappone l'Inghil-  
terra al resto dell'Europa.

La politica estera inglese nei  
confronti dell'Europa continen-  
tale ha infatti sempre avuto, co-  
me indirizzo centrale e netta-  
mente dominante, l'impedire  
che si creasse in essa una po-  
tenza in grado di fronteggiar-  
la, per terra e per mare, nella  
colonizzazione e nel com-  
mercio.

Da ciò si sono avute prima le  
lotte contro singoli stati emer-  
genti (Spagna, Olanda, Francia,  
Germania) e oggi la lotta per  
impedire a tutti i costi che l'Eu-  
ropa si unifichi. Certo l'Inghil-  
terra ha sempre mistificato, al  
modo dei mercanti e con varie  
ragioni nobilitanti, quella sua  
difesa gretta di bassi interessi.  
Oggi stesso essa fa ben parte  
dell'Europa ma che cosa vedia-  
mo? Vediamo che la sua poli-  
tica genera di continuo questio-  
ni contrastanti, crisi e indebo-  
limenti.

Di fronte poi al chiaro orien-  
tamento attuale assunto dai  
membri della C.E.E. verso  
un'unificazione monetaria e  
politica a partire dal '93, non  
basta più la politica inglese del  
*bastone fra le ruote*: l'Inghil-  
terra è costretta a gettare la ma-  
schera e mettersi decisamente  
contro l'Europa degli altri  
Undici.

Noi marxisti abbiamo indivi-  
duato, fin dall'800, nell'Inghil-  
terra e nella Russia i due poli  
antiprogredisti mondiali; rag-  
ioni per cui da allora si regi-  
strano tutte le minime avvisa-  
glie che possano far entrare in  
crisi, e quindi crollare, non cer-  
to autonomamente, tale schie-

ramento-  
vano; no  
occasione  
riedizion  
za senza  
causa di  
mistifica  
del secol  
pagandis  
lin al riv

Russia  
sua mc  
america  
te) anzi  
la prima  
nirono l  
se nella  
sto secc

Ben v  
unita in  
re ulter  
minio p  
tà a cau  
profonc  
te crisi  
sassone

Per q  
ga che  
la class  
re al d  
stati in  
bio ch  
mente  
quante  
za pol  
operai  
econoi


Si fa  
ta, de  
senza.

### Ta


Le  
deduc  
razior  
dichia  
anno  
non p  
genit  
sulti e  
super

E  
No

## Si imbr

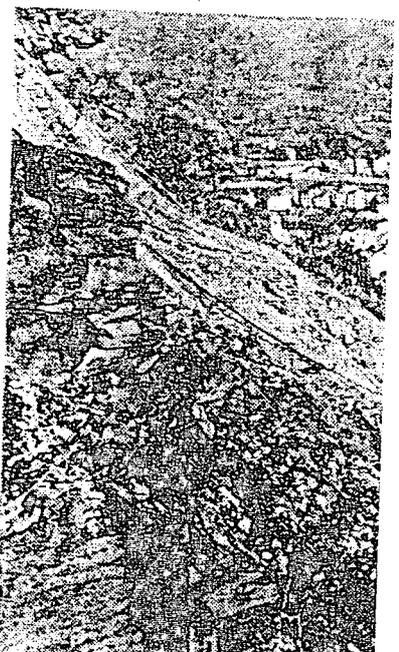

POMARETTO - Il problema del peric-  
trico di Pomaretto è in fase di risoluz  
i lavori di consolidamento di questi  
già stata stesa a contatto delle rocce  
(prigionieri) ogni 3 metri. L'opera ve  
di 10 mm. che saranno ancorate ad  
è attentamente controllato dal diret  
Maurino di Perosa.

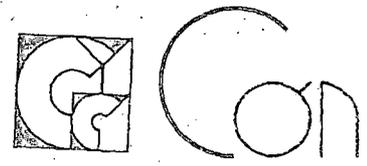

Si è rinn

Per le vc

RosenXthal

studio-linie

ittala crystal

Piazza

# GALATI LE IMMAGINI MIC

# DEI MONDIALI 9

il cuore della 1

# ABB.

# LA M DICI IO

Con prot. n° 373 / 87 - progetto  
preliminare 1<sup>a</sup> Variante al P.R.G.I.  
Subarea Centro Val Chisone - si

Trovano indagini di fattibilità sugli  
allontanamenti in variante, soprattutto  
de (scala 1:5000):

- carte geo-morfologiche
- carte della dinamica fluviale e della  
dinamica dei versanti

802

Punta basse (3,4 colpi di maglia Per Piede di Penetrazione).

La suddetta Prova Penetrometrica di controllo ha fornito i dati piu' significativi, riguardanti la matrice sabbiosa parzialmente limosa del deposito alluvionale vero e proprio. Dai 150 cm fino al rifiuto, ottenuto a 330 cm, ho registrato la seguente successione di colpi di maglia Per Piede di Penetrazione della Punta: 12, 7, 15, 15, 15, 30, rifiuto.

Il livello attuale della falda freatica e' praticamente riconoscibile alla quota di rifiuto di quest'ultima Prova SCPT. Cio' conferma, intanto la Presenza di trovanti di notevoli dimensioni, oltre a blocchi e ciottoli eterodiametrici, Poi la Presenza di sacche di materiale fine e medio fine mediamente addensate.

Il grado di coesione interna di questo deposito alluvionale, trattandosi di materiale incoerente per sua natura, e' molto bassa: di poco al di sopra dello zero. L'angolo di attrito interno, calcolato sia secondo Meyerhof, sia secondo Terzaghi-Peck, risulta

802

essere di 32 gradi.

#### Conclusioni

Dalle conoscenze acquisite in precedenza, dal sopralluogo effettuato sia sull'area in esame sia nei suoi dintorni, dalla osservazione della stratigrafia e dello stato del terreno nei Pozzetti esplorativi, dai risultati dei tests Penetrometrici effettuati che sottendono le considerazioni sopra riportate, si deduce che i terreni di fondazione della nuova ala dell'Ospedale Valdese di Pomaretto, pur trattandosi di materiali sciolti, caratterizzati da Parametri di resistenza meccanica esclusivamente frizionali, sono da considerare dal punto di vista geotecnico più che discreti.

Per evitare possibili squilibri, dovuti a cedimenti differenziali, a causa della presenza di lenti o sacche di materiale fine solo mediamente addensato, discontinue sia in altezza che in estensione, si consiglia di calcolare i carichi ammissibili, secondo la tipologia delle fondazioni previste in

802

Progetto, Partendo da un angolo di attrito interno non superiore ai 32 gradi, tenendo anche conto degli indici di sicurezza Per le costruzioni in zona sismica.

La quota di fondazione, infine, Prevista in Progetto, non sarà interessata dalla risalita Per capillarità della falda freatica, essendoci un franco di 150 cm .

*Maurino*  
MAURINO dr. MAURO  
ORDINE NAZ. GEOLOGI  
data Iscr. 6-9-82 N. 4498  
Borgata Braschi, 1 - Tel. (0121) 41.545  
PEROSA ARGENTINA (TO)




PROVA PENETROMETRICA DINAMICA n. 2

802

Committente OSPEDALE VALDESE data 26.3.'83

Localita' POMARETTO azzonamento

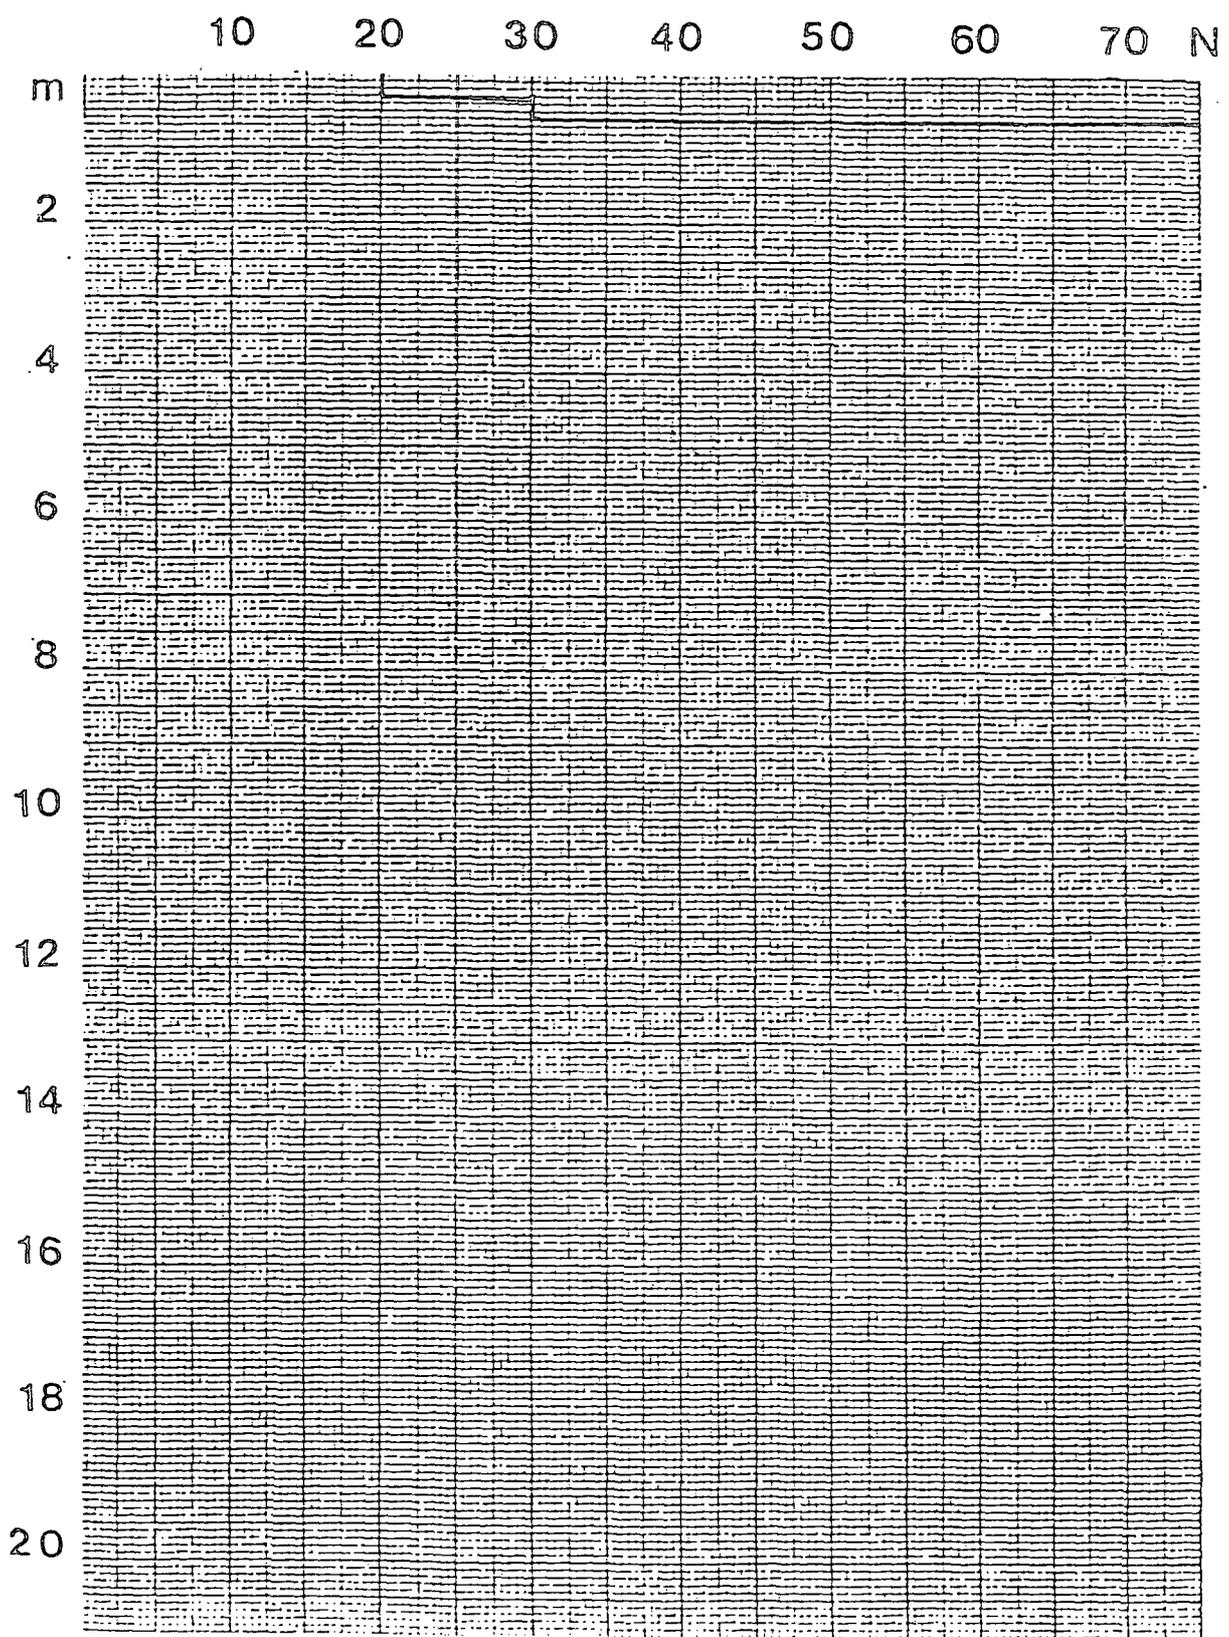

PROVA PENETROMETRICA DINAMICA n. 3

802

Committente OSPEDALE VALDESE data 26.3.87

Localita' POMARETTO azzonamento

$h_1$	$h_2$	$\Delta h$	n.	$\frac{30 n \cdot Z}{\Delta h \cdot 75}$	profondità	Z	Note
30			7		30		
60			3		60		
90			3		90		
120			3		120		
150			4		150		

all. rivestimento di cm. .... con ..... colpi con volata da ..... cm.

30			12		180		
60			7		210		
90			15		240		
120			15		270		
150			15		300		

all. rivestimento di cm. .... con ..... colpi con volata da ..... cm.

30			30		330		Acqua RIFIUTO
----	--	--	----	--	-----	--	------------------


all. rivestimento di cm. .... con ..... colpi con volata da ..... cm.

802

PROVA PENETROMETRICA DINAMICA n. 3

Committente OSPEDALE VALDESE data 26.3.'87


Localita' POMARETTO azzonamento

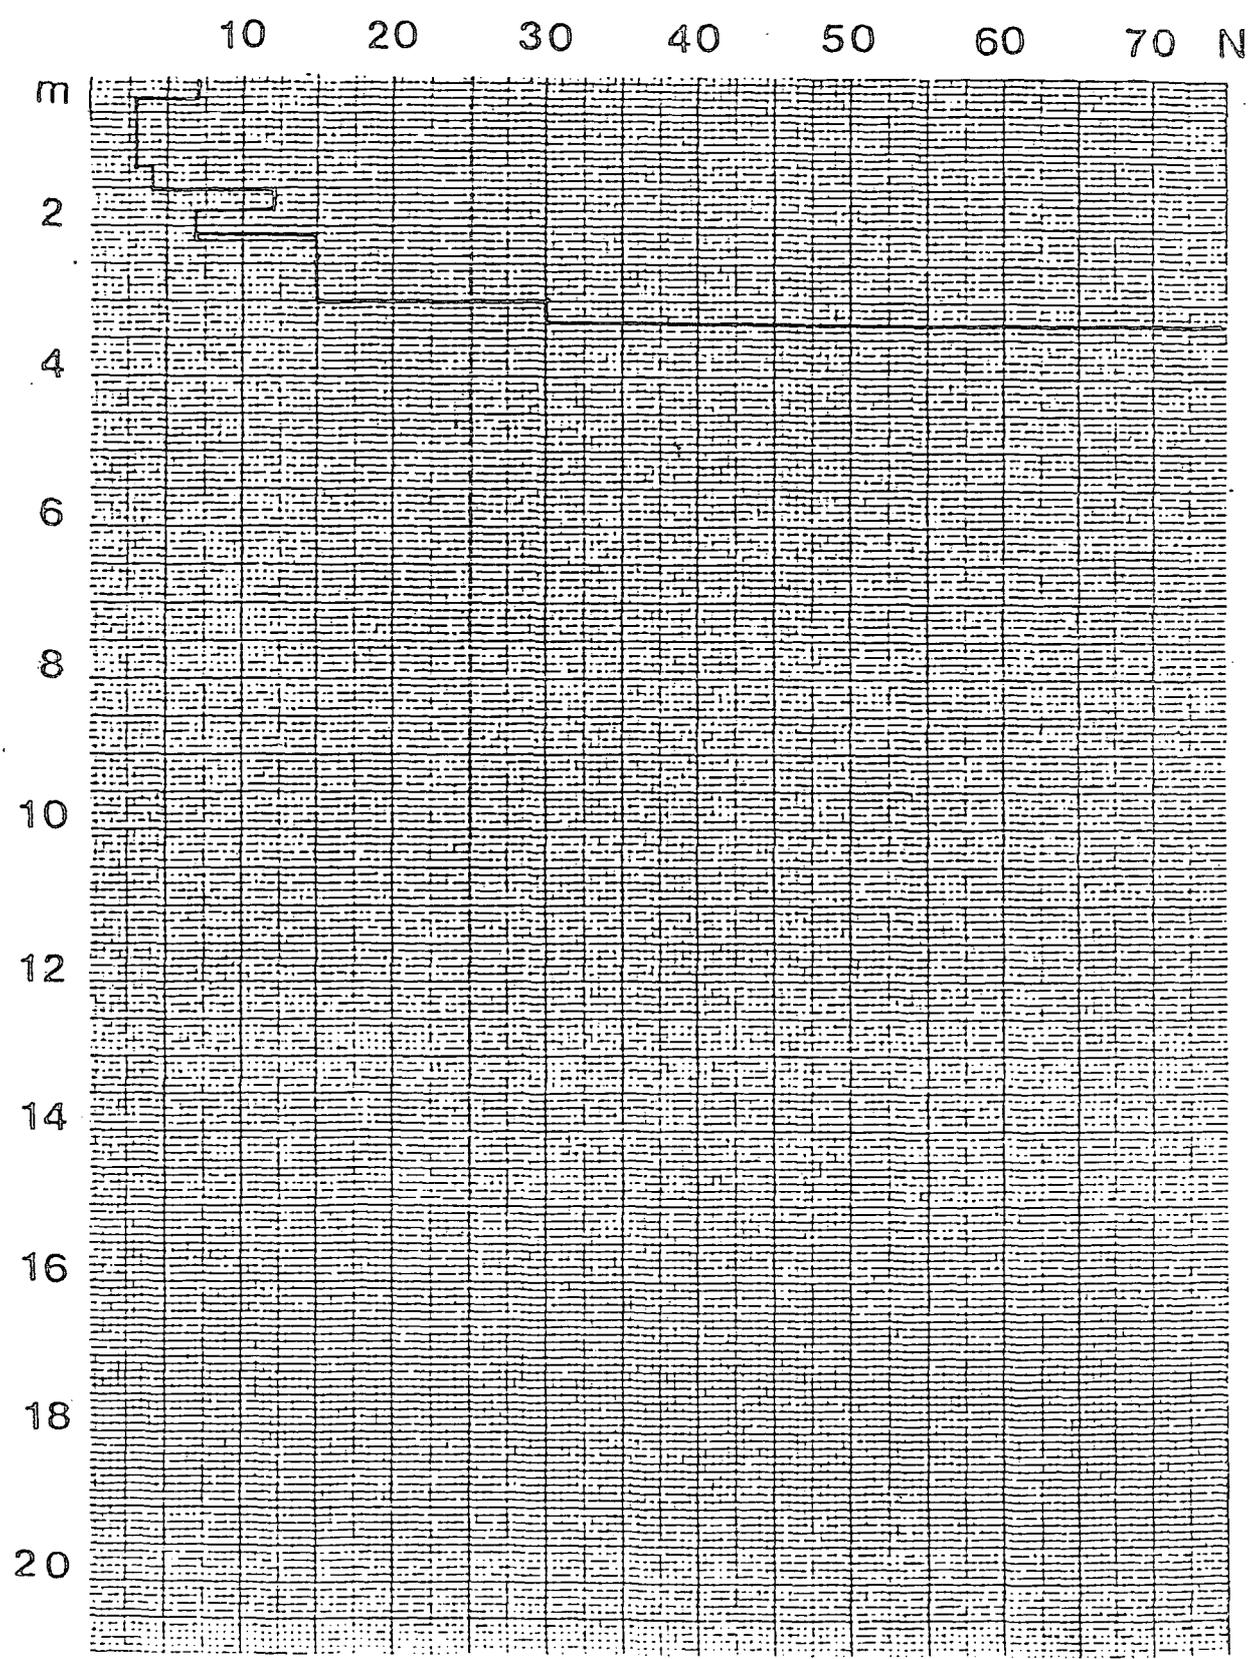


E 1:100

1:40


pozzo n1

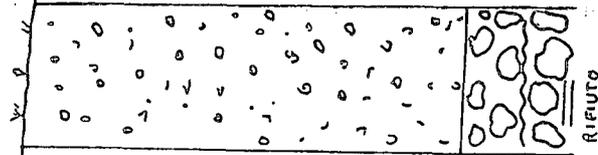


pozzo n2

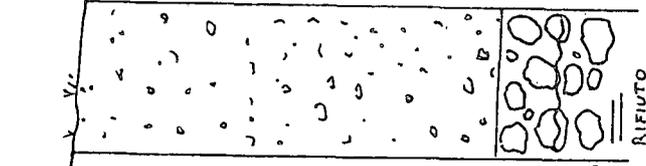

pozzo n3

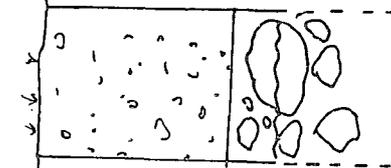

scpt 3

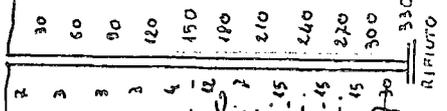


LIVELLO FONDA FREATICA





P.R.G.I. APPROVATO

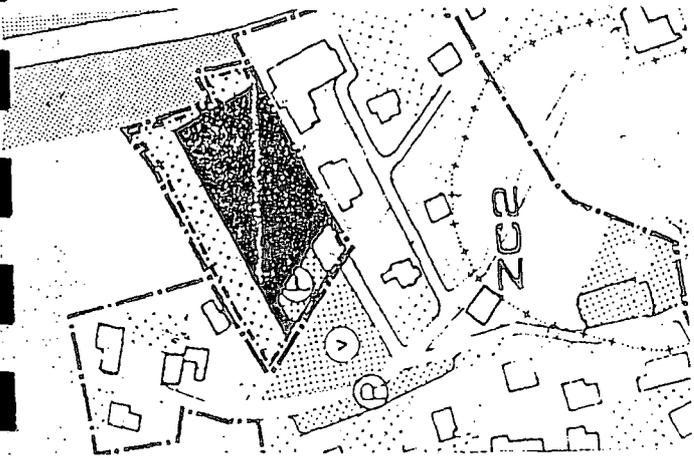

SUPERFICIE ( VERDE PUBBLICO ATTREZZATO) DA DISKETTARE AL COMUNE ( INSISTENTE SU ZC2)

Foglio 5 mappali 182-196 = mq. 164

SUPERFICIE INSISTENTE SU ZONA NORMATIVA ZN1

Foglio 5 mappali 41 - 130 = mq. 2698

SUPERFICIE DA DISKETTARE AL COMUNE PER STRADA E PARCHEGGIO

strada mq. 145 + parcheggio mq. 145 = mq. 290

SUPERFICIE A VERDE PRIVATO IDENTIFICATA IN P.R.G.I.

mq. 1333

SUPERFICIE FONDIARIA EDIFICABILE

mq. 1075

CUBATURA MASSIMA EDIFICABILE mq. 1075 x 1,50 =

mq. 1612


RAPPORTO MASSIMO DI COPERTURA CONSENTITO

mq. 2408 x 30% =

mq. 722

1.a VARIANTE AL P.R.G.I.

PROVE SPT A CONFRONTO

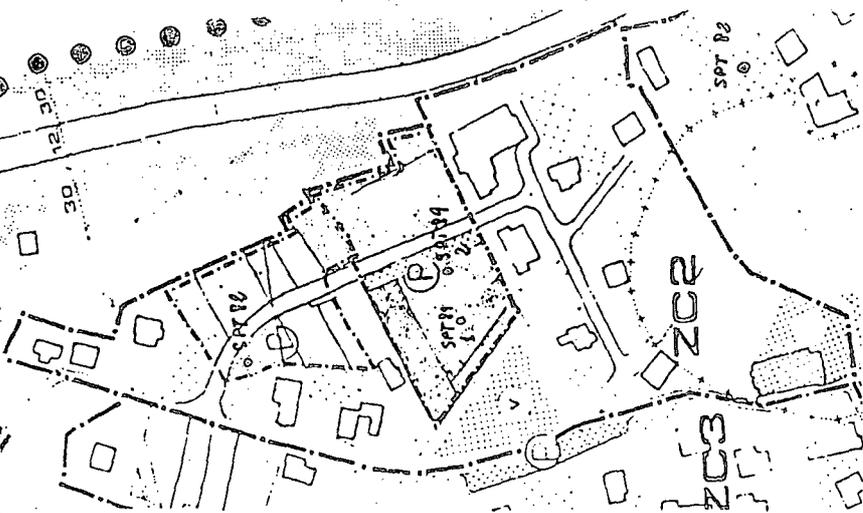

SUPERFICIE TOTALE INTERESSATA AL PIANO ESECUTIVO (INSISTENTE SU ZC2 )

Foglio 5 mappali 41 - 130 - 182 - 196 = mq. 2862

SUPERFICIE A VERDE PUBBLICO ATTREZZATO DA DISKETTARE AL COMUNE

Foglio 5 mappali 182 - 196

mq. 164

SUPERFICIE DA DISKETTARE AL COMUNE PER STRADA E PARCHEGGIO

Strada mq. 145 + parcheggio mq. 145 i =

mq. 290

SUPERFICIE A VERDE PRIVATO IDENTIFICATA IN 1.a VARIANTE DI P.R.G.I.

mq. 708

SUPERFICIE FONDIARIA EDIFICABILE

mq. 1700

CUBATURA MASSIMA EDIFICABILE mq. 1700 x 1,20 =

mq. 2040

RAPPORTO MASSIMO DI COPERTURA CONSENTITO

mq. 2408 x 30 % =

mq. 722

803

POZZETTO ESPLORATIVO

PROVA SPT





RESINZIONI

DI ACCESSO

ALLIAMENTO A METAROTO  
STAGIINA PRIVATA  
ALLIAMENTO A METAROTO

ALLIAMENTO A FOGNATURA

TERRENO A VERDE PUBBLICO DA  
DISMETTERE AL COMUNE  
M.Q. 164

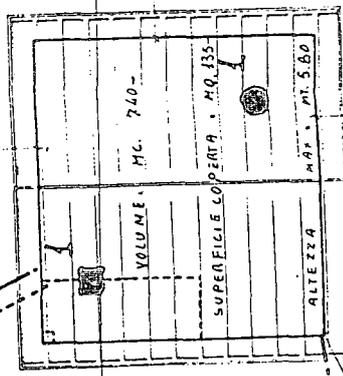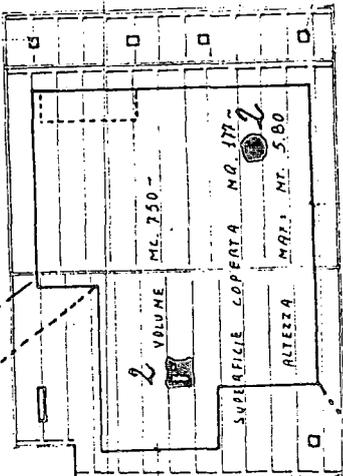

ALMAS


N. DA  
- 8 FEB 1954

CA

SECCIONE GEOLOGICA


N° 1

N° 2

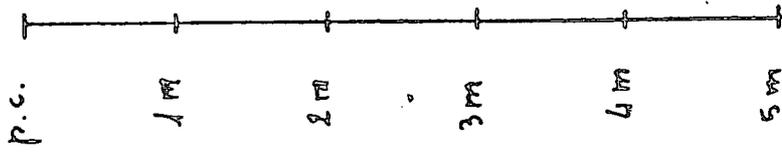

terreno vegetale

deposito carbonoso  
+ blocchi + ciottoli  
+ ghiaie + sabbia

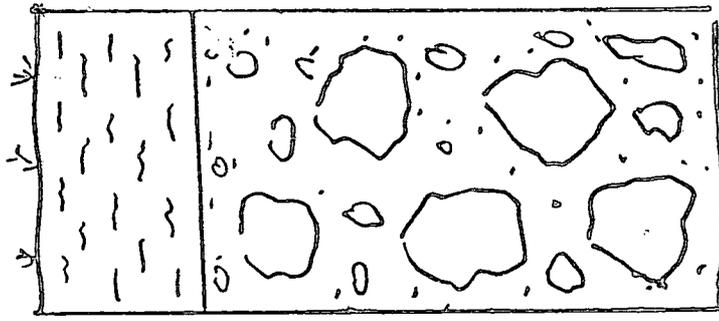


terreno vegetale

sabbia e ghiaie

sabbia e ciottoli

limo sabbioso

sabbia e ciottoli

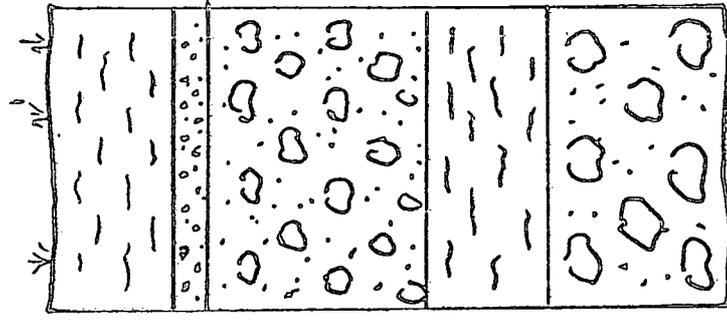

# Si imbriglia la frana



**POMARETTO** - Il problema del pericolo della caduta delle rocce sulle case del vecchio concentrico di Pomaretto è in fase di risoluzione. La soc. Eurogreen di Laives (Bolzano) sta ultimando i lavori di consolidamento di questi affioramenti rocciosi. La robusta rete metallica in ferro è già stata stesa a contatto delle rocce, ora si sta provvedendo ad ancorarla con lunghi fittoni (prigionieri) ogni 3 metri. L'opera verrà completata con la posa di funi d'acciaio del diametro di 10 mm. che saranno ancorate ad un cordolo di calcestruzzo. Il lavoro di consolidamento è attentamente controllato dal direttore dei lavori geom. Casolin e dal geologo prof. Mauro Maurino di Perosa. Riccardo Lussana

SE N'È DISCUSO IN

## Dove s'è discusso in il mercato

**VILLAR PEROSA** - Al centro della discussione del Consiglio comunale di Villar Perosa svoltosi lunedì 28 novembre è stata la petizione di 200 famiglie, primo firmatario Ezio Giustetto, che richiedeva lo spostamento del mercato dall'attuale sede alla zona antistante la Società Operaia. Zona questa indicata come più ombreggiata e più agevole per gli acquirenti. Il sindaco Castagna ha esposto i termini della questione. La nuova sede indicata ha avuto parere contrario dalla commissione ambulanti, dalla polizia municipale per questioni di viabilità e parcheggio e dalla Confesercenti, che da parte sua propone, per questione di centralità, la sistemazione del mercato accanto all'ufficio postale, scelta questa condivisa dal consigliere Gargantini. Dal dibattito serrato da tutti i banchi è scaturita infine un'unica proposta. All'ufficio tecnico verrà dato incarico per lo studio di fattibilità e del costo di una nuova sede, questo dopo aver interpellato gli organi competenti in fatto di igiene, sicurezza e viabilità.

Rinnovato il mandato alla commissione edilizia, composta attualmente dall'ing. Martina, arch. Bambi, geom. Piero Simondi e dal sig. Luciano Bonino.

Avvicinandosi il fine anno erogati ad enti ed associazioni oltre 29 milioni di contributi. Questi gli importi. Centro anziani 3,5 milioni, Aido 700 mila lire, S. Vincenzo 2,5 milioni, Cottolengo Pinasca 4 milioni, Pro Loco 9,5 milioni, Ana 300 mila, Banda musicale 1 milione, Majorettes 500 mila, Hockey 1,7 milioni, Villarese calcio 900 mila, Pallavolo 1,325 milioni, motociclisti 800 mila, ciclisti 275 mila, biblioteca 2,1 milioni.

## Ussl 42

Guardia medica notturna, prefestiva, festiva: tel. 81154. Sede presso l'ospedale valdese di Pomaretto, in via Generale Ribet. Guardia farmaceutica festiva e notturna nella giornata di domenica 11 dicembre la farmacia del dott. Depaoli via



# Confortecasa

Si è rinnovata

Per le vostre Lizze Nozze, per i vostri regali,  
per soddisfare il vostro desiderio  
di contornarvi di oggetti belli,  
che sfidano i confini  
dell'arte e del design

Rosen<sup>+</sup>thal

studio-line

Thomas



CESA 1882

iittala crystal



Vi aspettano

Piazza Barbieri 27 - Pinerolo

CARTA GEOMORFOLOGICA


LEGENDA

1/2



Alluvioni attuali comprese  
nell'alveo di piena del  
torrente.

1/3

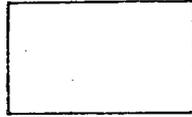

Alluvioni recenti

1/4



Alluvioni medio - recenti

1/5




Alluvioni antiche  
Fluvioglaciale

1/6



Rocce in posto efflorenti  
o semi-efflorenti

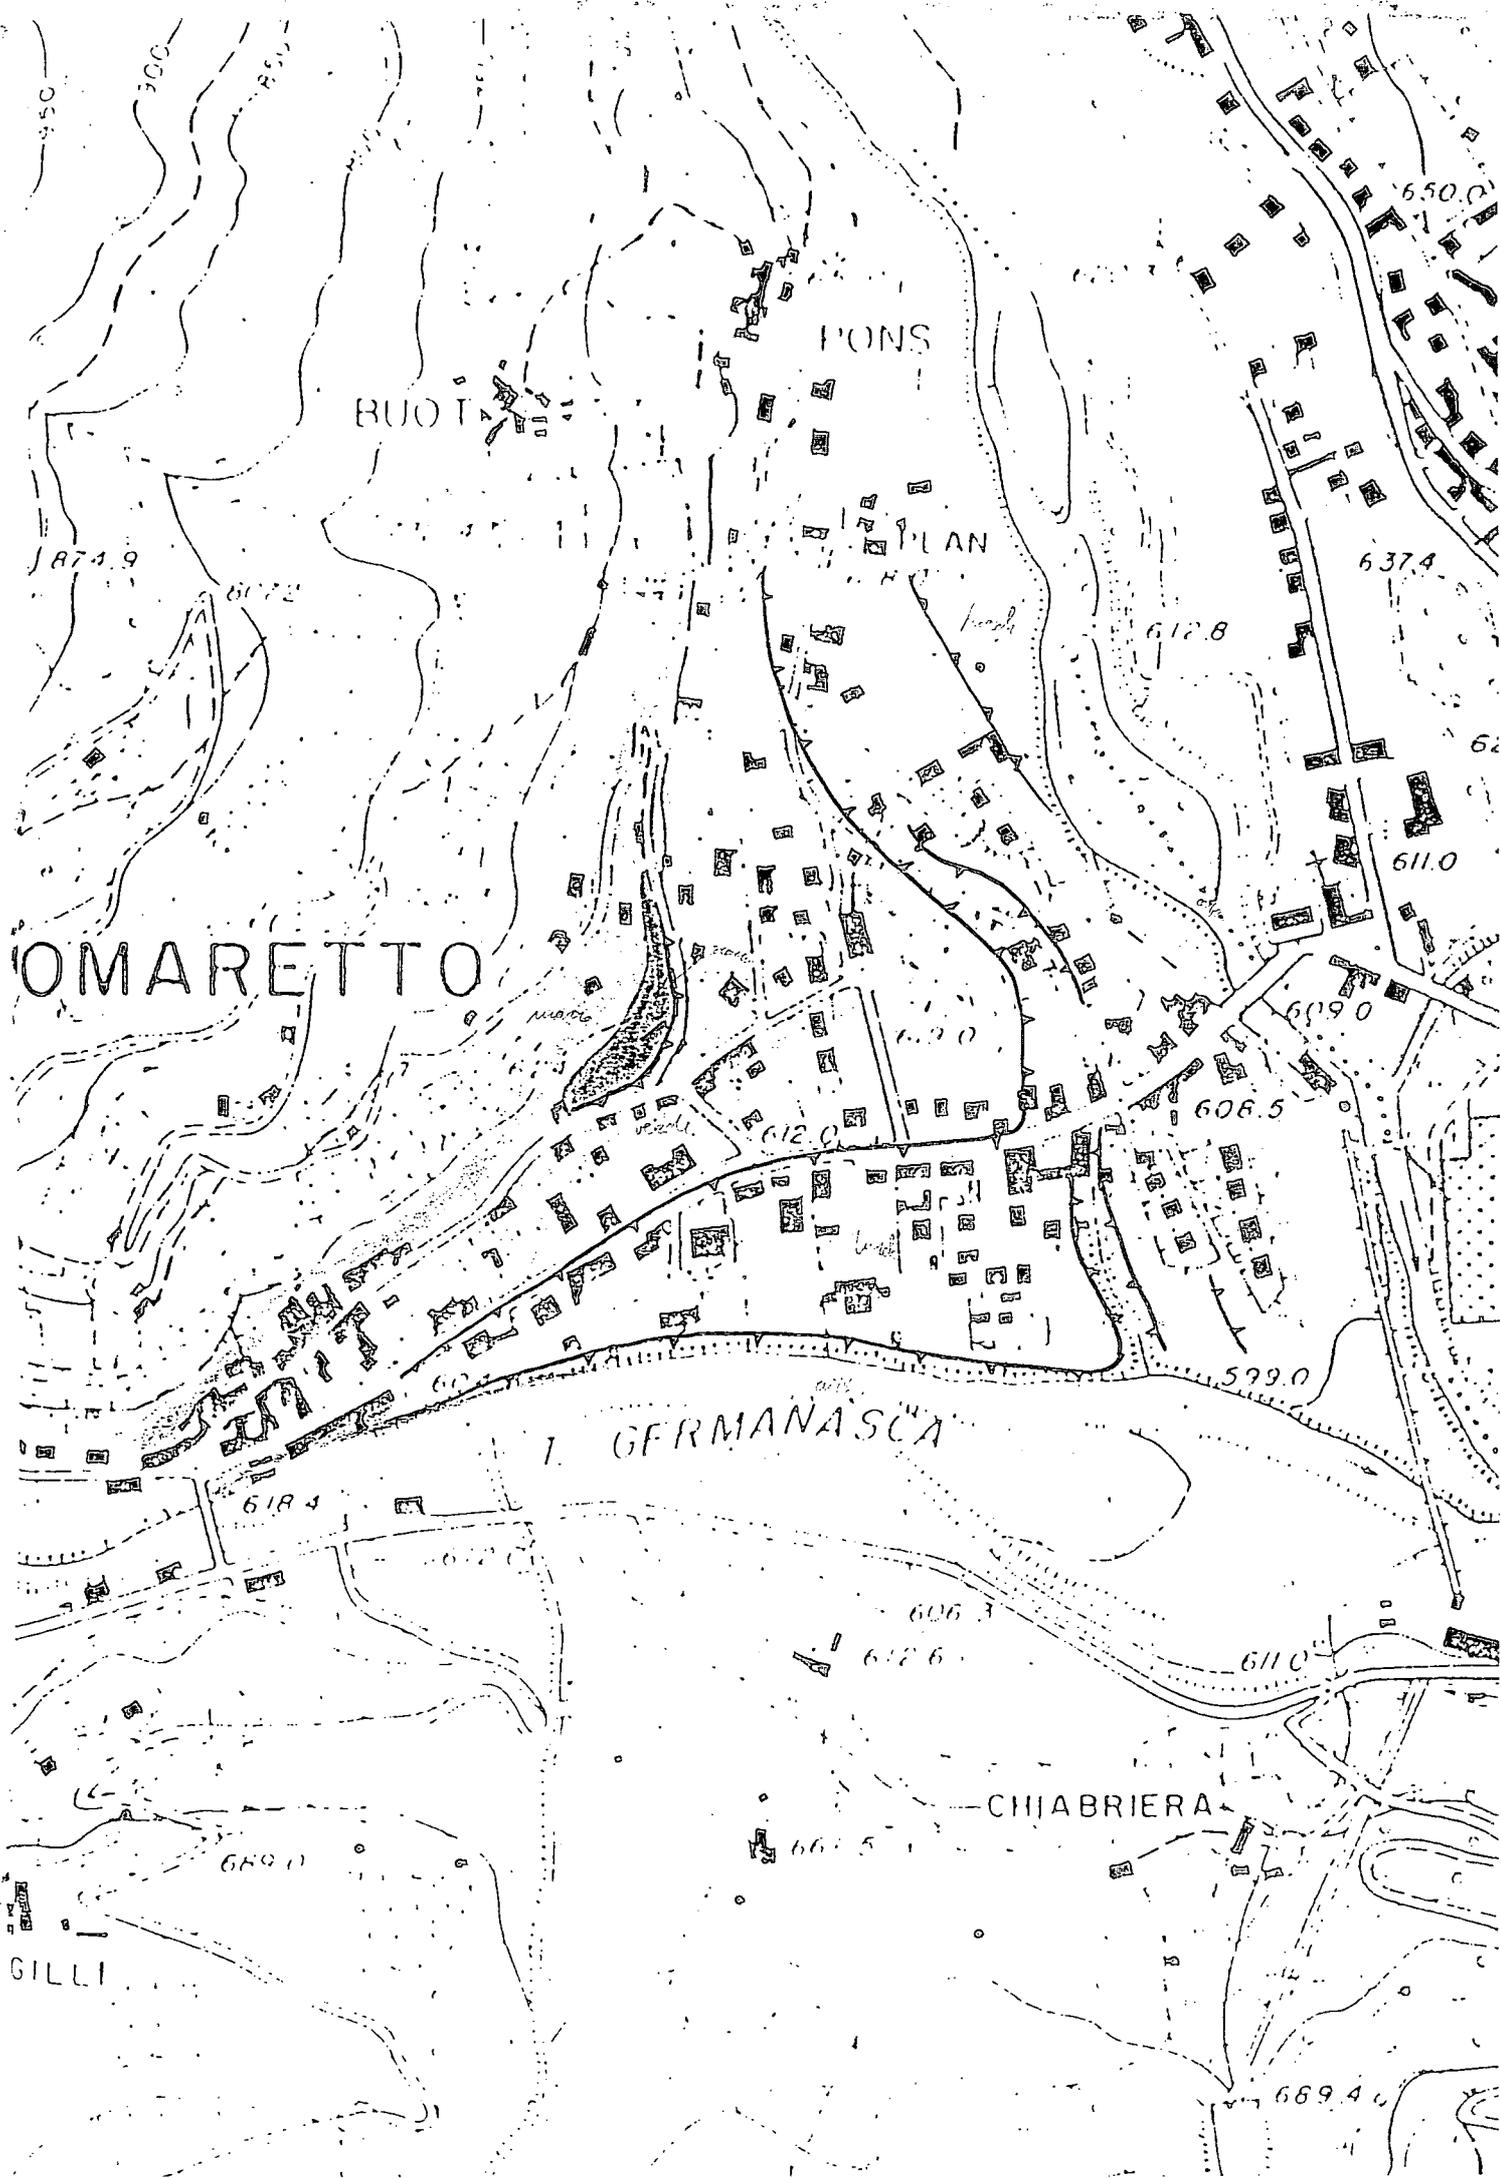





OPERE SPECIALIZZATE

Committente COMUNITA' MONTANA VALLI CHISONE E GERMANASCA  
 Cantiere VAL CHISONE Quota P.C.  
 Localita' POMARETTO Provincia TORINO  
 Perforazione iniziata il 08/06/1992 Terminata il 16/06/1992  
 Deposito cassette c/o COMMITTENTE Scala 1:100

SONDAGGIO  
 N. S6 N.  
 Il compilatore  
Giorgio SOLA

PROFONDITA' DAL p.c.	POTENZA DELLO STRATO	SEZIONE STRATIGRAFICA	DESCRIZIONE LITOLOGICA DEL TERRENO	LIVELLO STABILIZ. DELLE FALDE		METODO E 2° DI PERFORAZIONE	ROSA	RIVESTIMENTI E LORO Ø	PERCENTUALE DI CAROTAGGIO	R.Q.D.	PIEZOMETRO		INCLINOMETRO	S.P.T. IN FORO Prof. (m) N. Colpi	POKET PENETR. kg/cm²	VANE TEST kg/cm²	Campioni		PROVE DI PERMEABILITA' Prof. (m) K=cm/sec	NOTE
				1	2						1	2					PROFONDITA' PRELIEVO	CAMPIONATORE		
29.10			Ghiaia con sabbia, ciottoli (Ø max 10+12 cm) e frazione limosa subordinata, tracce di alterazione ed argillificazione dei clasti, colore brunastro.			R.C.C. 131	152	127												
35.90	6.80		Ghiaia minuta con sabbia e limo, colore brunastro.																	
37.50	1.60		Ciottoli e trovanti con ghiaia e frazione sabbioso-limosa subordinata, evidenti tracce di alterazione, colore brunastro.																	
39.00	1.50		Limo sabbioso poco consolidato con ghiaia subordinata, presenza di rari ciottoli e tracce di alterazione ed argillificazione, colore nocciola-bruno.																	
44.60	5.60		Ghiaia minuta con sabbia e limo subordinato, talora ciottoli, tracce di alterazione nei clasti maggiori, colore brunastro.																	
48.70	4.10		Sabbia con limo e ghiaia subordinata, colore brunastro.																	
55.00	6.30		Sabbia grossolana con ghiaia e ciottoli, limo subordinato, marcata alterazione di alcuni clasti maggiori, colore brunastro.																	
58.00	3.00																			

ROTAZIONE A CAROTAGGIO CONTINUO Ø 101 mm

90 + 100%